



VILLA -TYPE OUEST (A)
5 Pieces

Surface habitable 90.00 m²

Balcon 8.90 m²

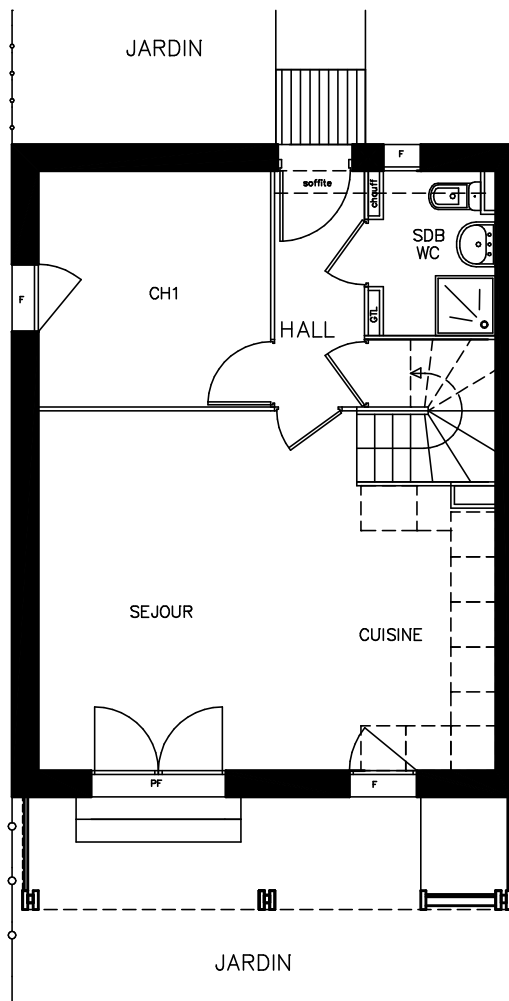



REZ-DE-CHAUSSEE

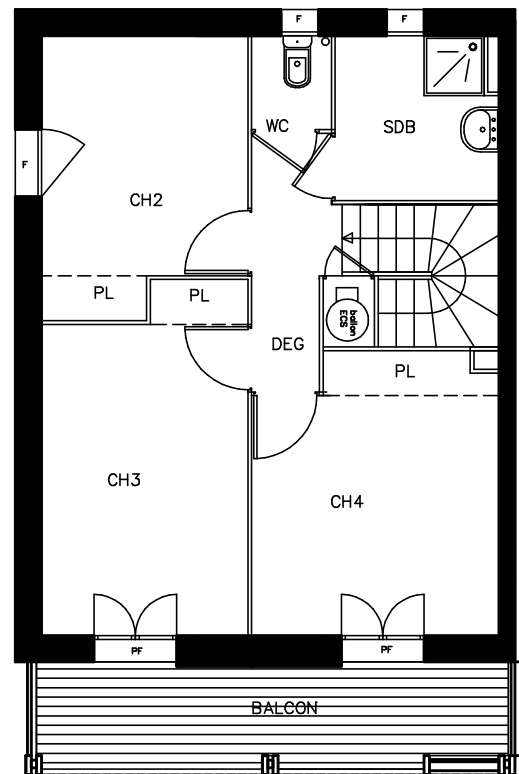

ETAGE

DES MODIFICATIONS SONT SUSCEPTIBLES D'ETRE APPORTEES A CE PLAN EN FONCTION DES NECESSITES TECHNIQUES DE LA REALISATION TANT EN CE QUI CONCERNE LES DIMENSIONS LIBRES QUE L'EQUIPEMENT


LES SURFACES INDIQUEES SONT APPROXIMATIVES, LES RETOMBES, SOFFITES, FAUX-PLAFONDS, CANALISATIONS, RADIATEURS NE SONT PAS FIGURES

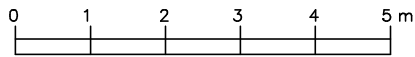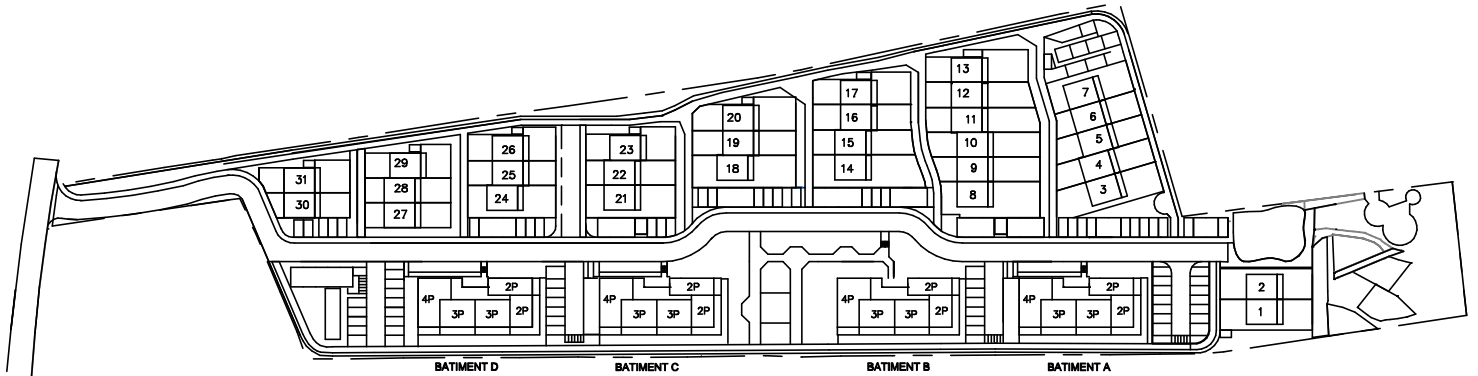


VILLA -TYPE OUEST (A)
4/5 Pieces

Surface habitable 84.00 m²

Balcon 8.90 m²

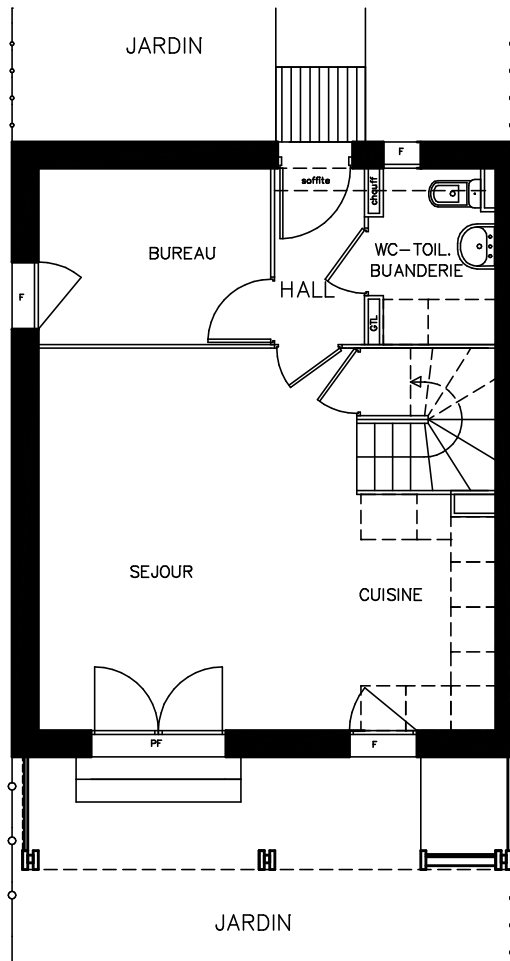



REZ-DE-CHAUSSEE

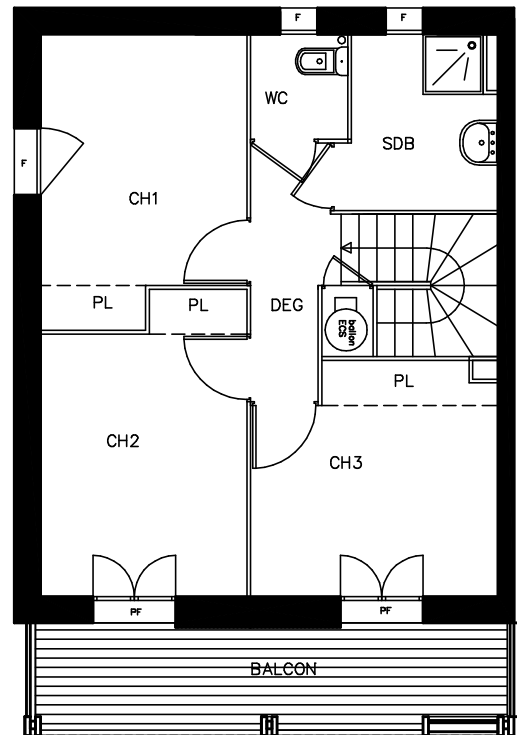

ETAGE

DES MODIFICATIONS SONT SUSCEPTIBLES D'ÊTRE APPORTÉES A CE PLAN EN FONCTION DES NECESSITES TECHNIQUES DE LA REALISATION TANT EN CE QUI CONCERNE LES DIMENSIONS LIBRES QUE L'EQUIPEMENT

LES SURFACES INDIQUEES SONT APPROXIMATIVES, LES RETOMBÉES, SOFFITES, FAUX-PLAFONDS, CANALISATIONS, RADIATEURS NE SONT PAS FIGURES

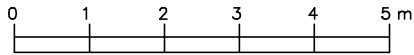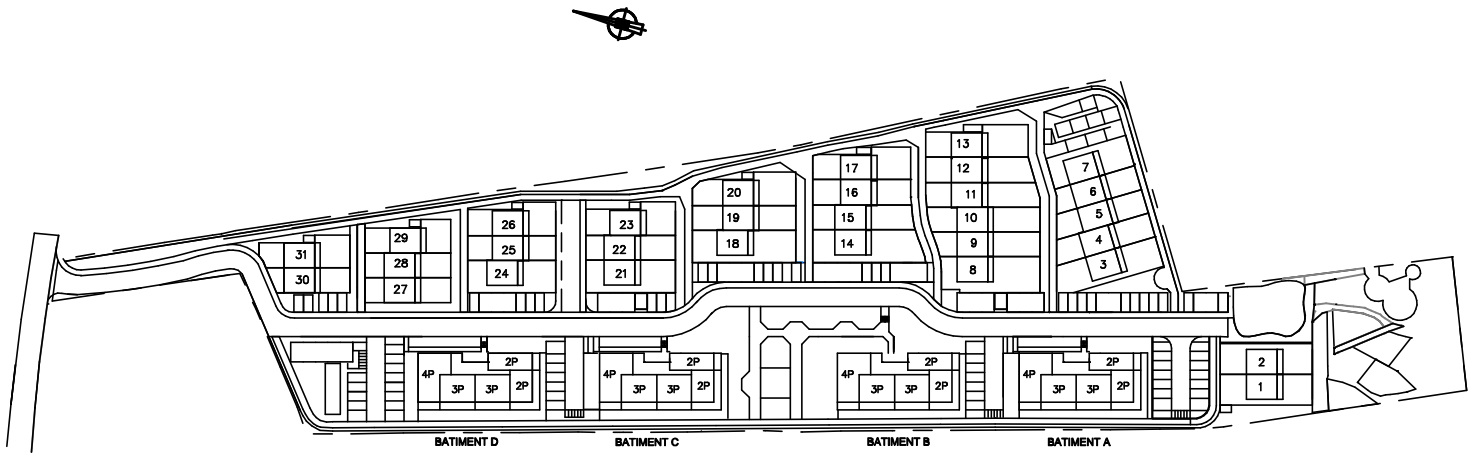


VILLA -TYPE OUEST (A)


4 Pieces

Surface habitable 78.00 m²

Balcon 8.90 m²

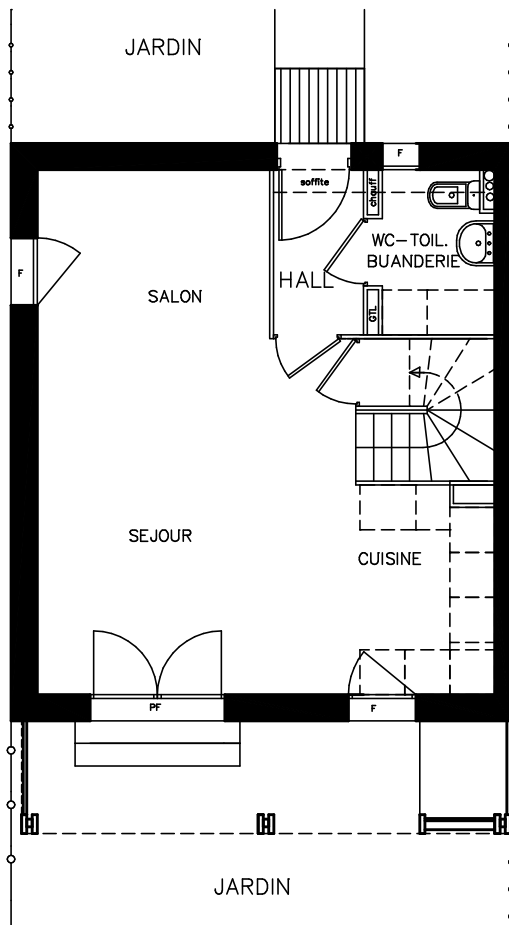



REZ-DE-CHAUSSEE

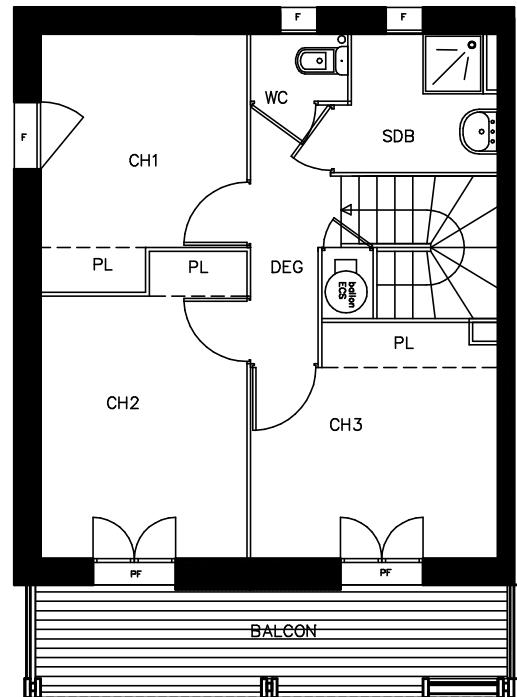

ETAGE


DES MODIFICATIONS SONT SUSCEPTIBLES D'ÊTRE APPORTÉES A CE PLAN EN FONCTION DES NECESSITES TECHNIQUES DE LA REALISATION TANT EN CE QUI CONCERNE LES DIMENSIONS LIBRES QUE L'EQUIPEMENT

LES SURFACES INDIQUEES SONT APPROXIMATIVES, LES RETOMBÉES, SOFFITES, FAUX-PLAFONDS, CANALISATIONS, RADIATEURS NE SONT PAS FIGURES

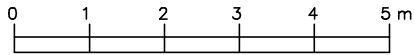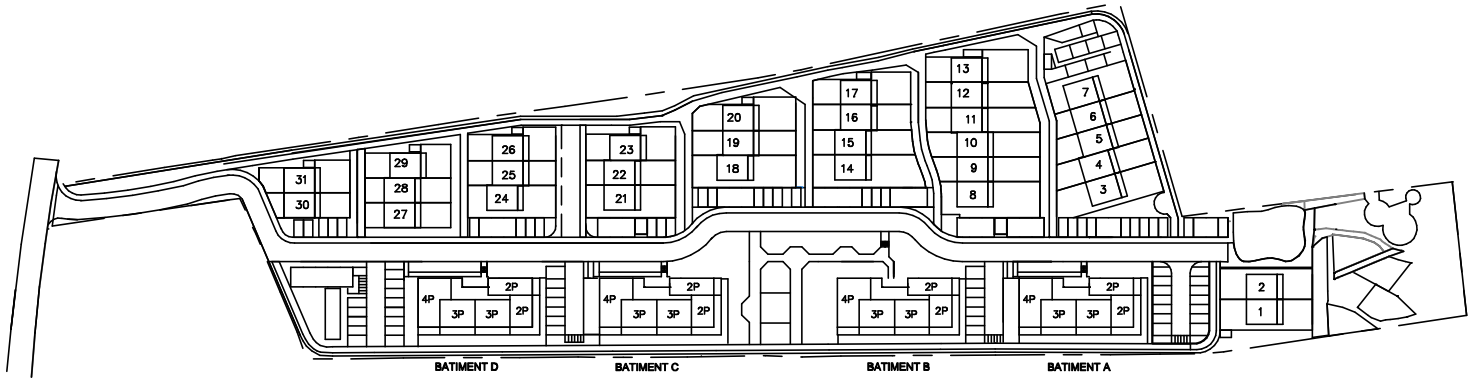


VILLA -TYPE CENTRALE (B1)
5 Pieces

Surface habitable 90.00 m²
Balcon 8.90 m²

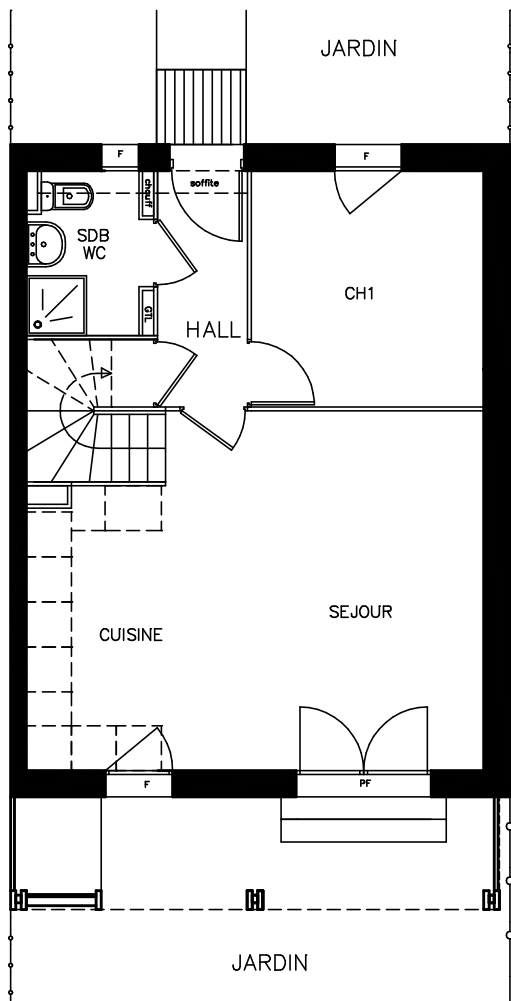



REZ-DE-CHAUSSEE

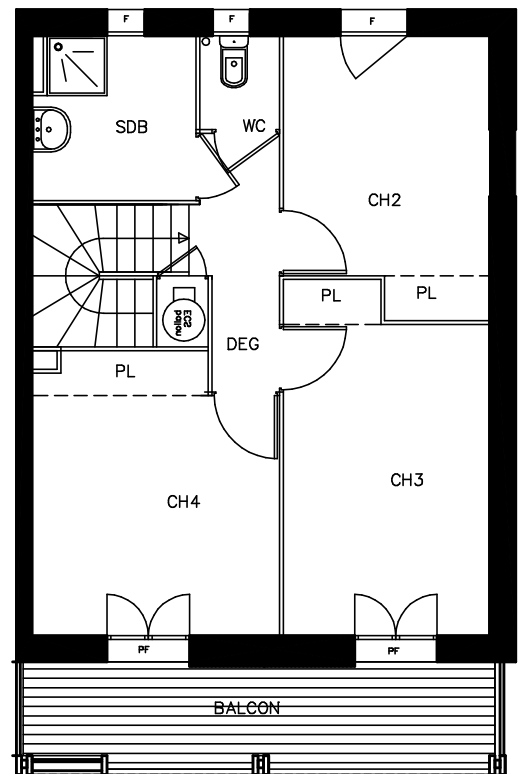

ETAGE

DES MODIFICATIONS SONT SUSCEPTIBLES D'ETRE APPORTEES A CE PLAN EN FONCTION DES NECESSITES TECHNIQUES DE LA REALISATION TANT EN CE QUI CONCERNE LES DIMENSIONS LIBRES QUE L'EQUIPEMENT

LES SURFACES INDIQUEES SONT APPROXIMATIVES, LES RETOMBES, SOFFITES, FAUX-PLAFONDS, CANALISATIONS, RADIATEURS NE SONT PAS FIGURES

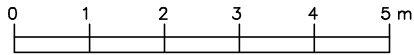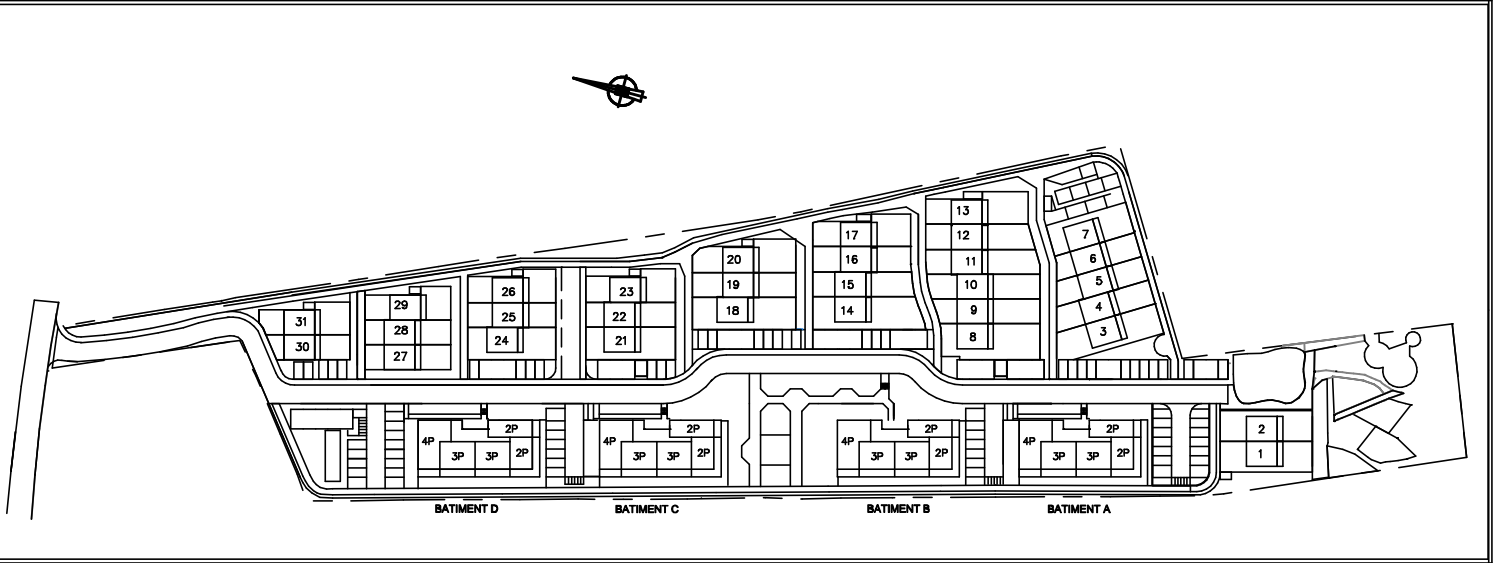


VILLA -TYPE CENTRALE (B1)


4/5 Pieces

Surface habitable 84.00 m²

Balcon 8.90 m²

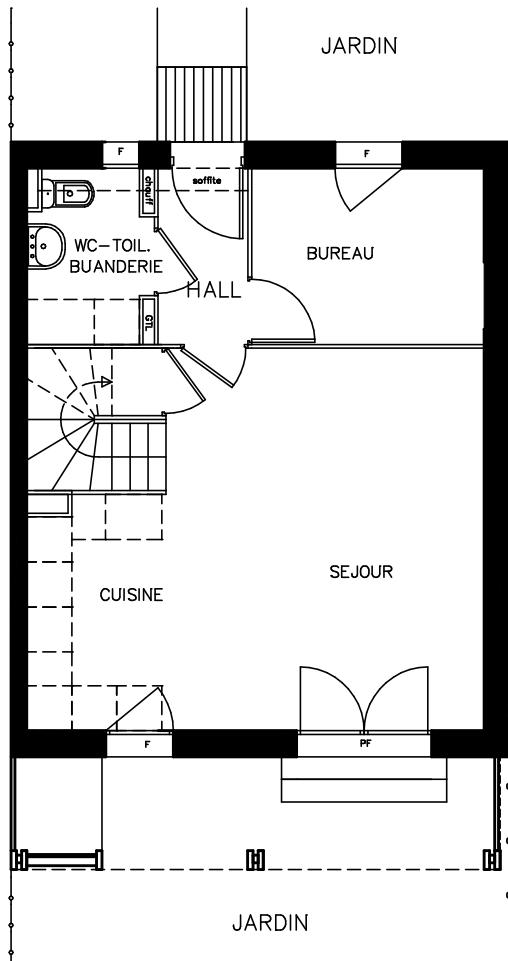



REZ-DE-CHAUSSEE

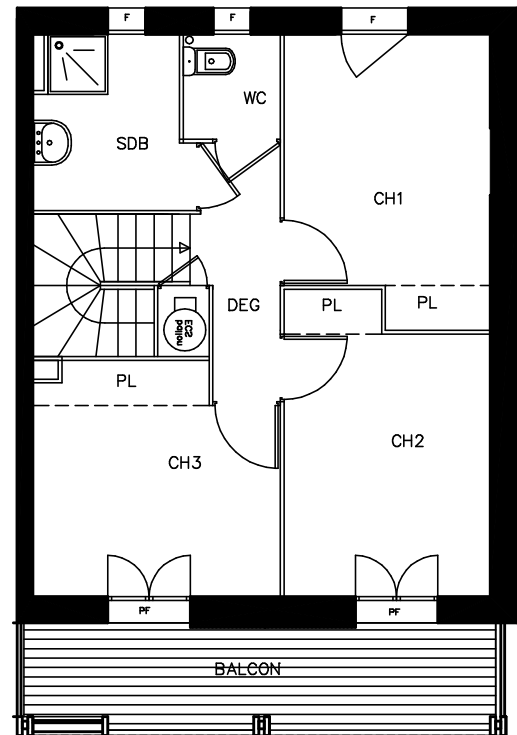


ETAGE

DES MODIFICATIONS SONT SUSCEPTIBLES D'ÊTRE APPORTÉES A CE PLAN EN FONCTION DES NECESSITES TECHNIQUES DE LA REALISATION TANT EN CE QUI CONCERNE LES DIMENSIONS LIBRES QUE L'EQUIPEMENT


LES SURFACES INDIQUEES SONT APPROXIMATIVES, LES RETOMBÉES, SOFFITES, FAUX-PLAFONDS, CANALISATIONS, RADIATEURS NE SONT PAS FIGURES

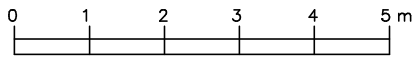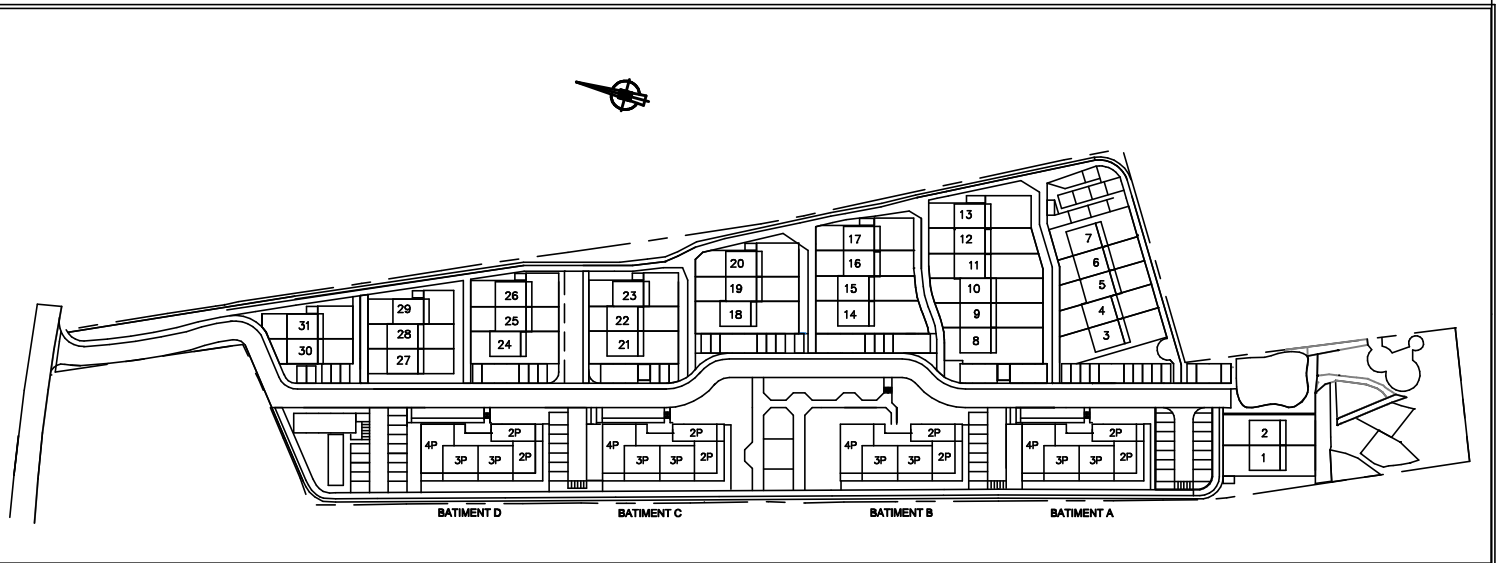

VILLA -TYPE CENTRALE (B1)
4 Pieces
Surface habitable 78.00 m2
Balcon 8.90 m2

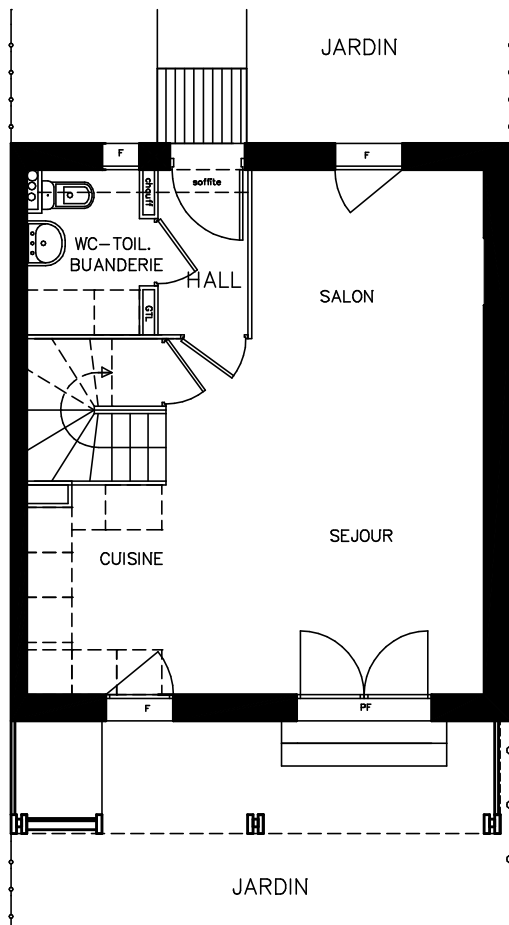



REZ-DE-CHAUSSEE

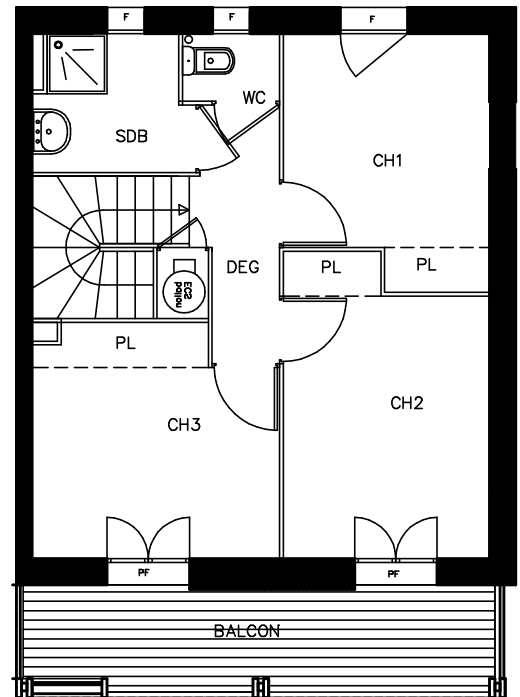

ETAGE

DES MODIFICATIONS SONT SUSCEPTIBLES D'ÊTRE APPORTÉES A CE PLAN EN FONCTION DES NECESSITES TECHNIQUES DE LA REALISATION TANT EN CE QUI CONCERNE LES DIMENSIONS LIBRES QUE L'EQUIPEMENT


LES SURFACES INDIQUEES SONT APPROXIMATIVES, LES RETOMBÉES, SOFFITES, FAUX-PLAFONDS, CANALISATIONS, RADIATEURS NE SONT PAS FIGURES

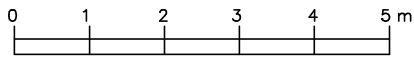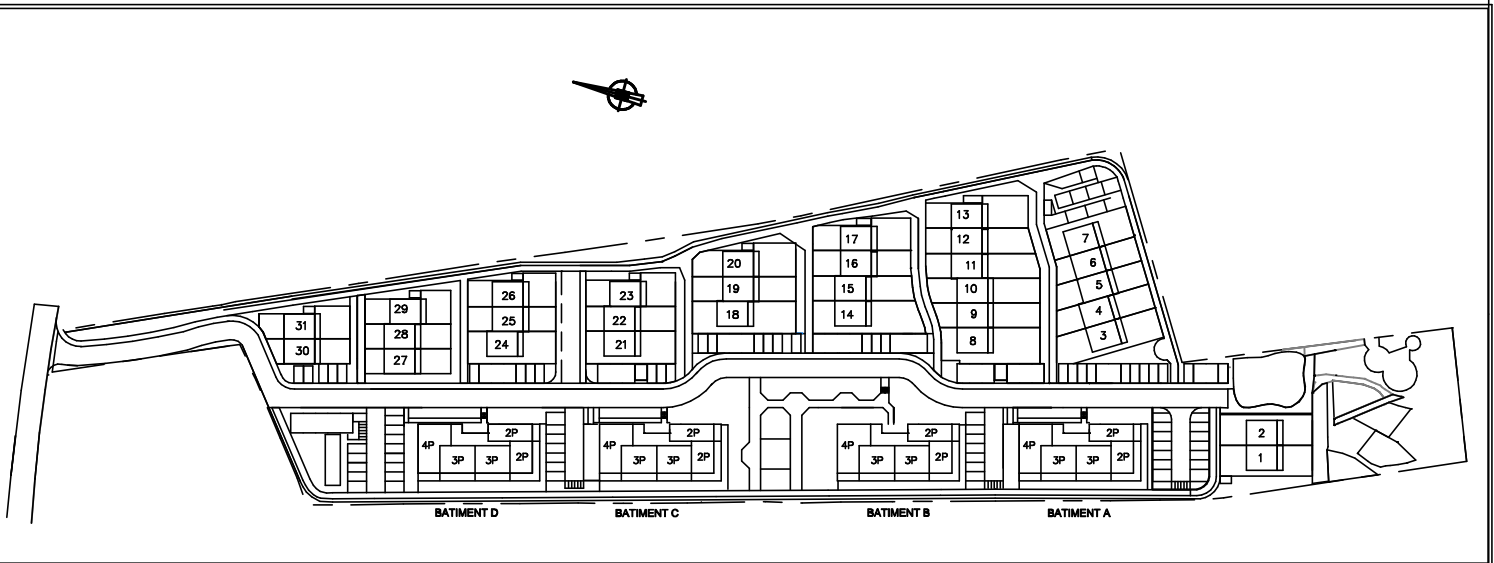


VILLA -TYPE CENTRALE
5 Pieces

B2

Surface habitable 90.00 m²
Balcon 8.90 m²

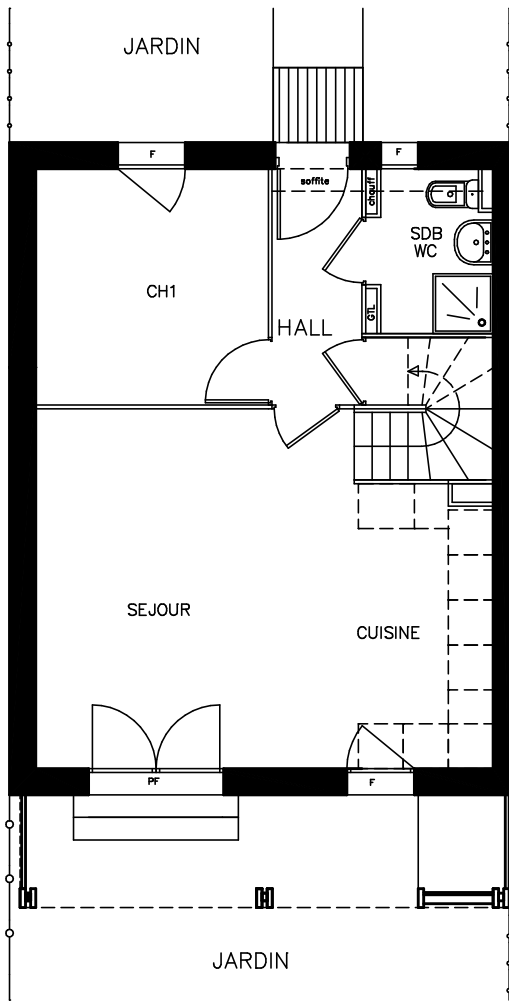



REZ-DE-CHAUSSEE

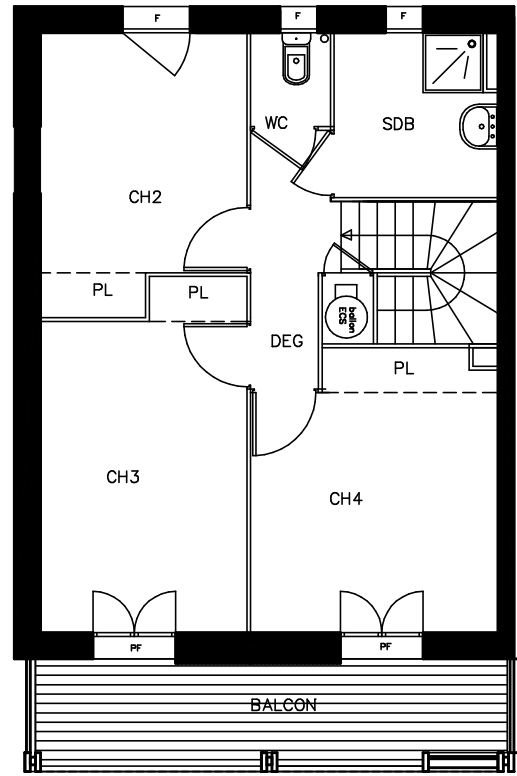

ETAGE

DES MODIFICATIONS SONT SUSCEPTIBLES D'ÊTRE APPORTÉES A CE PLAN EN FONCTION DES NECESSITES TECHNIQUES DE LA REALISATION TANT EN CE QUI CONCERNE LES DIMENSIONS LIBRES QUE L'EQUIPEMENT

LES SURFACES INDIQUEES SONT APPROXIMATIVES, LES RETOMBÉES, SOFFITES, FAUX-PLAFONDS, CANALISATIONS, RADIATEURS NE SONT PAS FIGURES

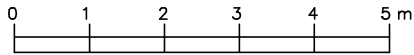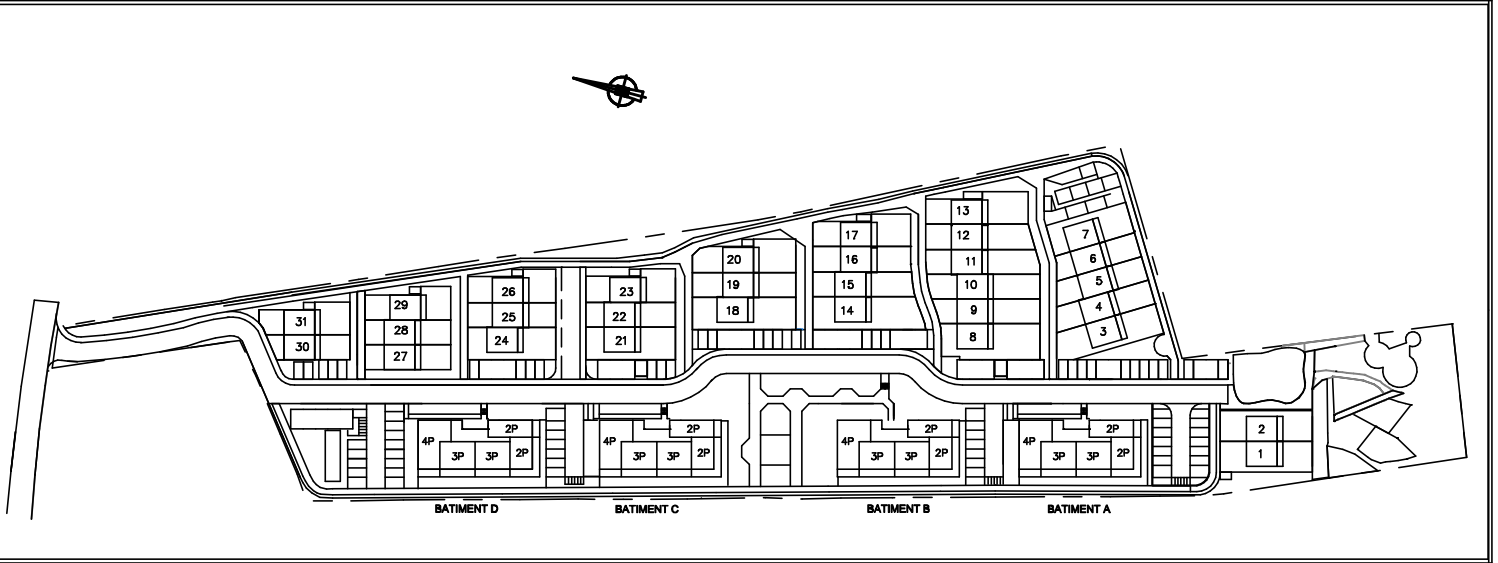


VILLA -TYPE CENTRALE (B2)


4/5 Pieces

Surface habitable 84.00 m²

Balcon 8.90 m²

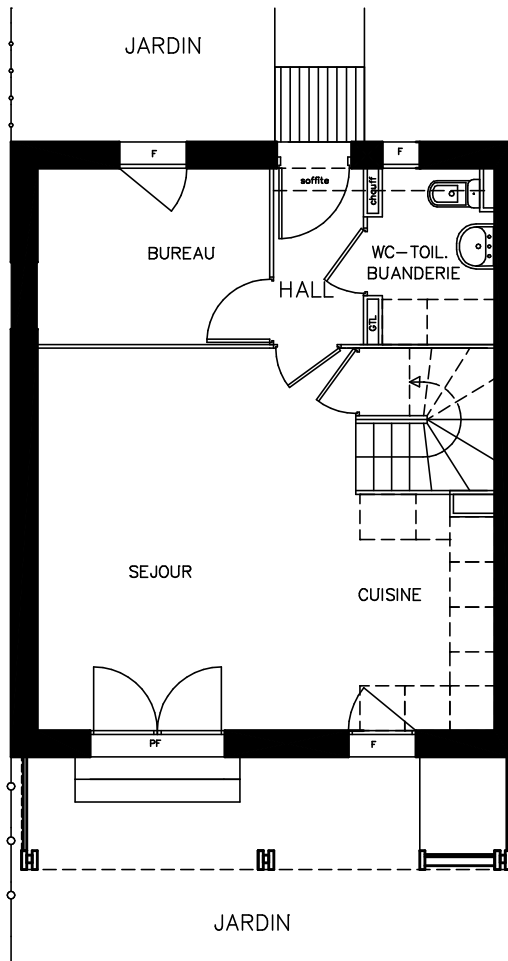



REZ-DE-CHAUSSEE

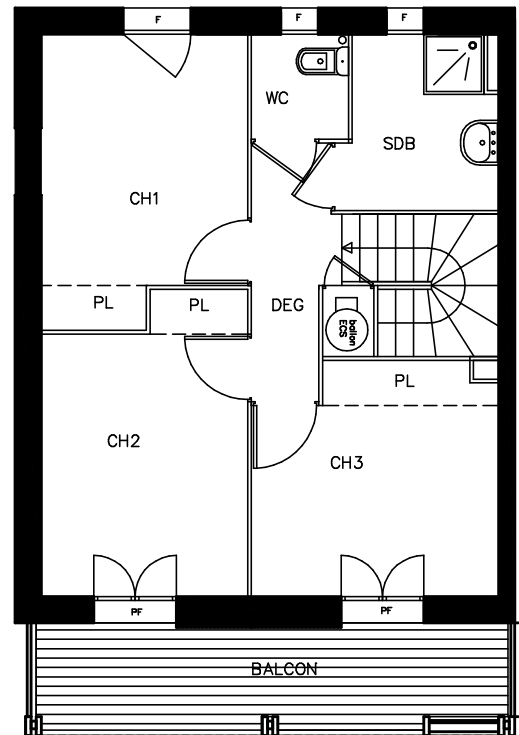

ETAGE

DES MODIFICATIONS SONT SUSCEPTIBLES D'ÊTRE APPORTÉES A CE PLAN EN FONCTION DES NECESSITES TECHNIQUES DE LA REALISATION TANT EN CE QUI CONCERNE LES DIMENSIONS LIBRES QUE L'EQUIPEMENT

LES SURFACES INDIQUEES SONT APPROXIMATIVES, LES RETOMBÉES, SOFFITES, FAUX-PLAFONDS, CANALISATIONS, RADIATEURS NE SONT PAS FIGURES

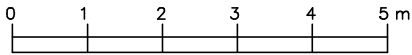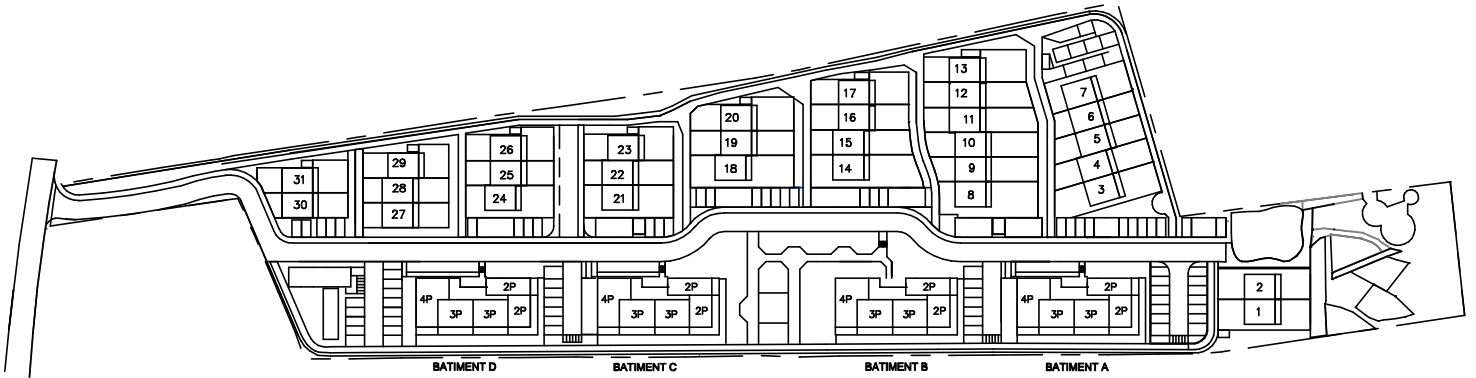


VILLA -TYPE CENTRALE

B2


4 Pieces

Surface habitable 78.00 m²

Balcon 8.90 m²

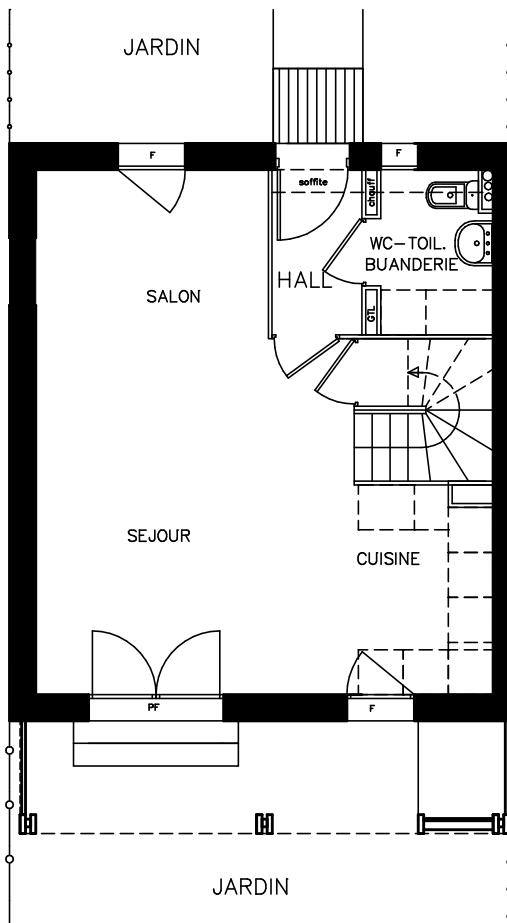


REZ-DE-CHAUSSEE

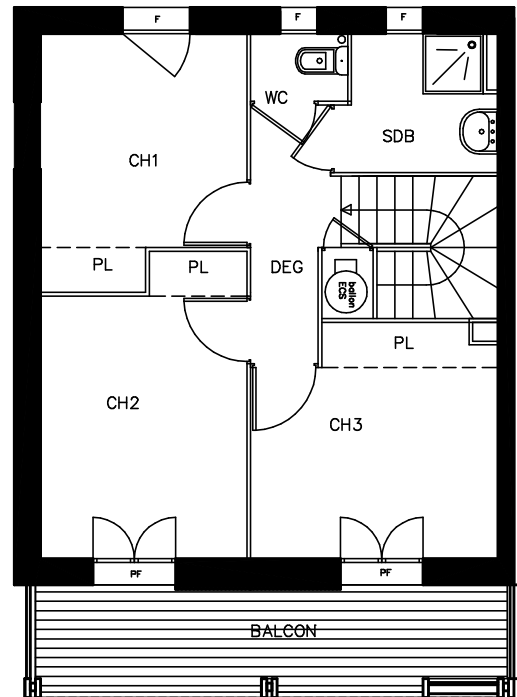

ETAGE

DES MODIFICATIONS SONT SUSCEPTIBLES D'ETRE APPORTEES A CE PLAN EN FONCTION DES NECESSITES TECHNIQUES DE LA REALISATION TANT EN CE QUI CONCERNE LES DIMENSIONS LIBRES QUE L'EQUIPEMENT

LES SURFACES INDIQUEES SONT APPROXIMATIVES, LES RETOMBES, SOFFITES, FAUX-PLAFONDS, CANALISATIONS, RADIATEURS NE SONT PAS FIGURES

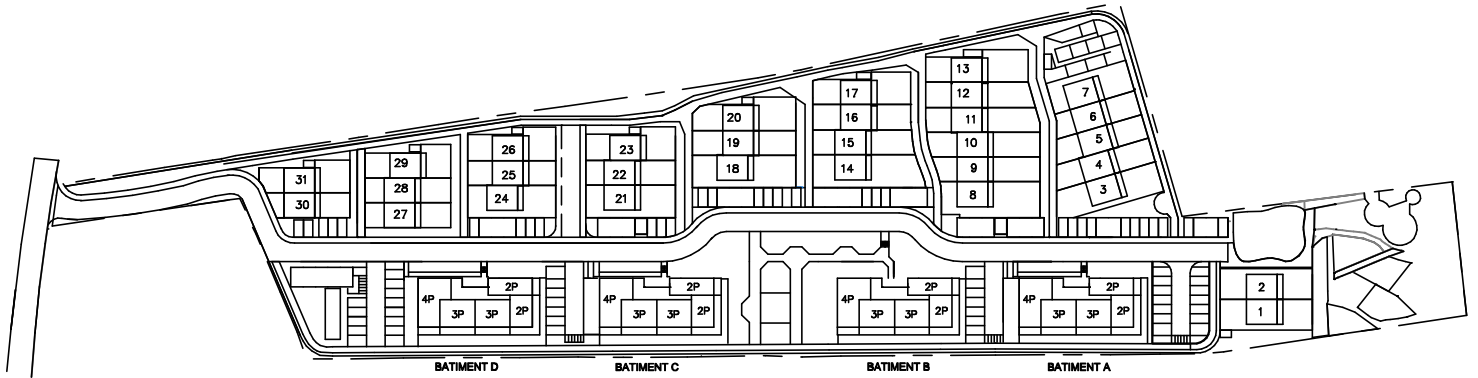


VILLA -TYPE EST
5 Pieces


(C)

Surface habitable 90.00 m²

Balcon 8.90 m²

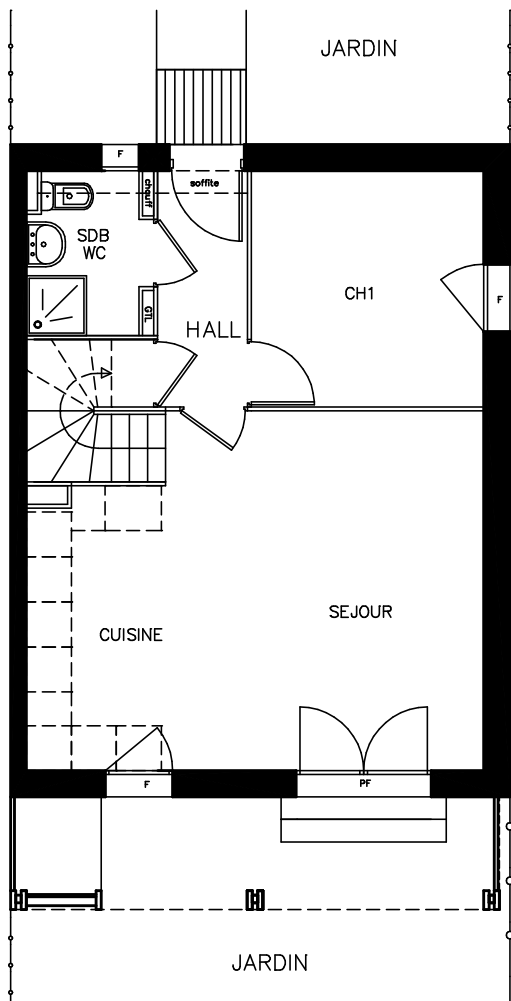



REZ-DE-CHAUSSEE

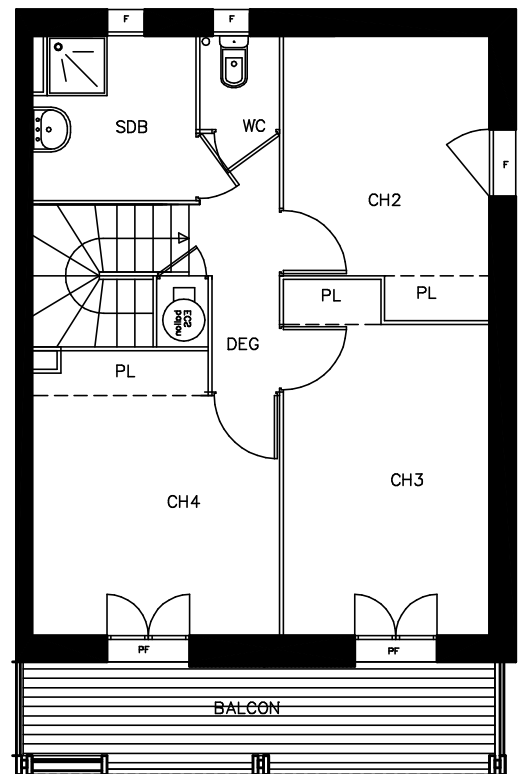

ETAGE

DES MODIFICATIONS SONT SUSCEPTIBLES D'ETRE APPORTEES A CE PLAN EN FONCTION DES NECESSITES TECHNIQUES DE LA REALISATION TANT EN CE QUI CONCERNE LES DIMENSIONS LIBRES QUE L'EQUIPEMENT



LES SURFACES INDIQUEES SONT APPROXIMATIVES, LES RETOMBES, SOFFITES, FAUX-PLAFONDS, CANALISATIONS, RADIATEURS NE SONT PAS FIGURES

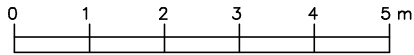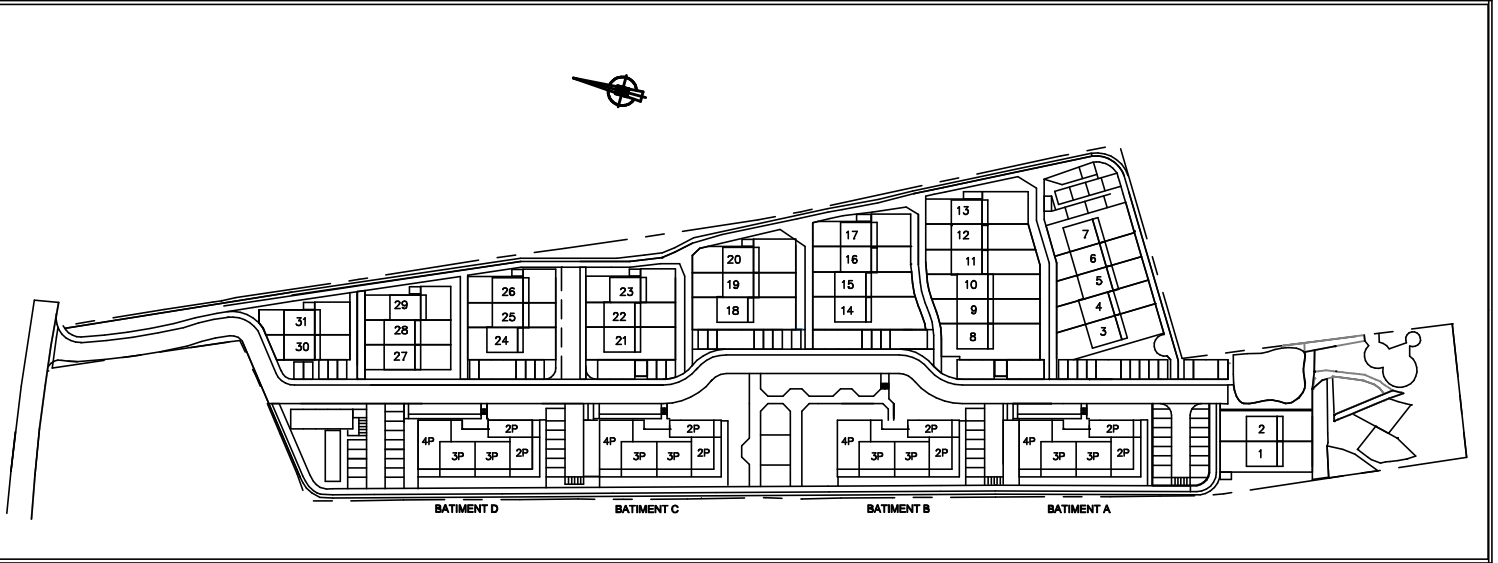

VILLA -TYPE EST C
4/5 Pieces



Surface habitable 84.00 m²

Balcon 8.90 m²

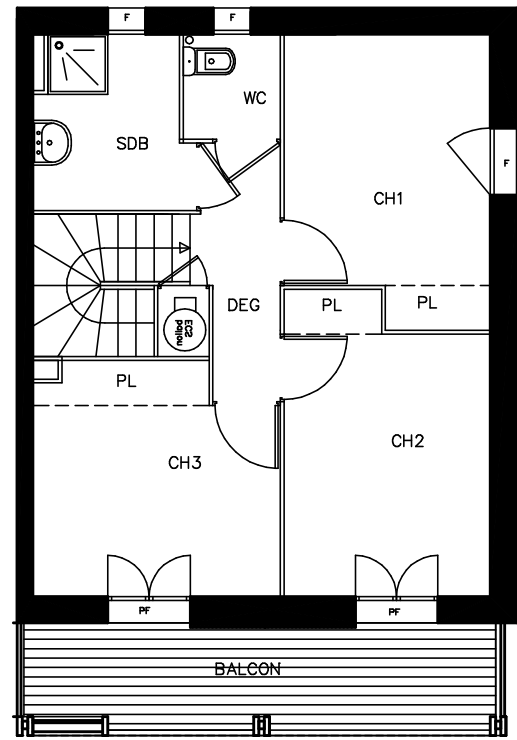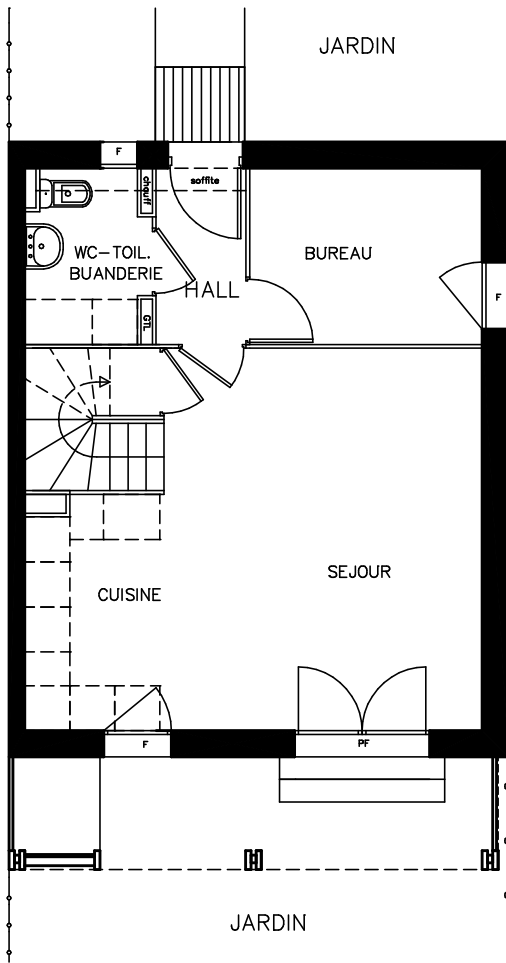

DES MODIFICATIONS SONT SUSCEPTIBLES D'ÊTRE APPORTÉES A CE PLAN EN FONCTION DES NECESSITES TECHNIQUES DE LA REALISATION TANT EN CE QUI CONCERNE LES DIMENSIONS LIBRES QUE L'EQUIPEMENT

LES SURFACES INDIQUEES SONT APPROXIMATIVES, LES RETOMBÉES, SOFFITES, FAUX-PLAFONDS, CANALISATIONS, RADIATEURS NE SONT PAS FIGURES

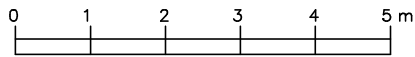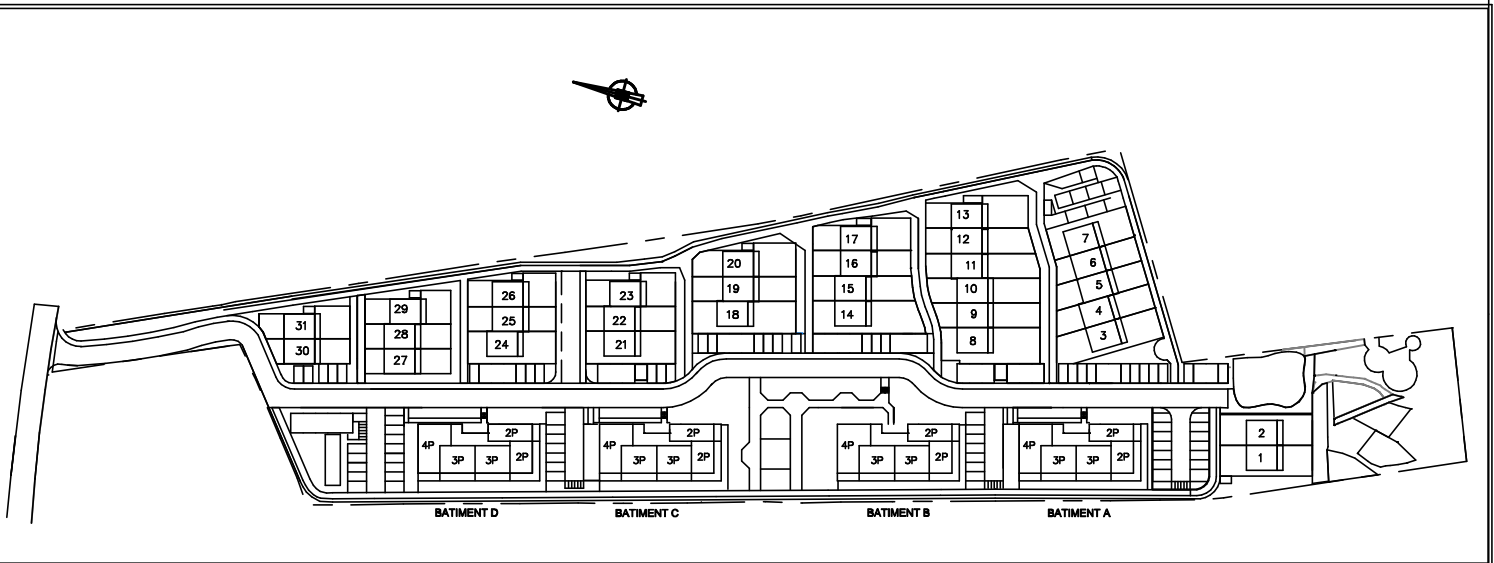


VILLA -TYPE EST (C)


4 Pieces

Surface habitable 78.00 m²

Balcon 8.90 m²

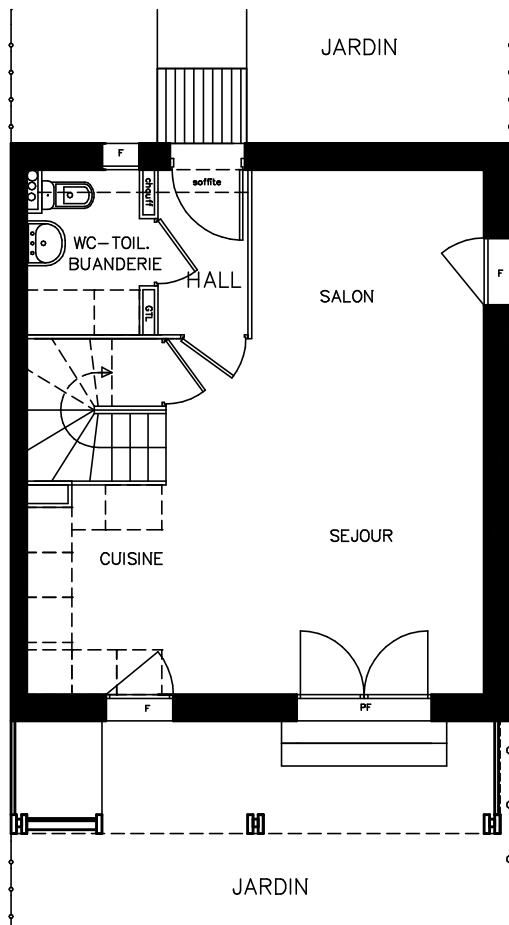

REZ-DE-CHAUSSEE

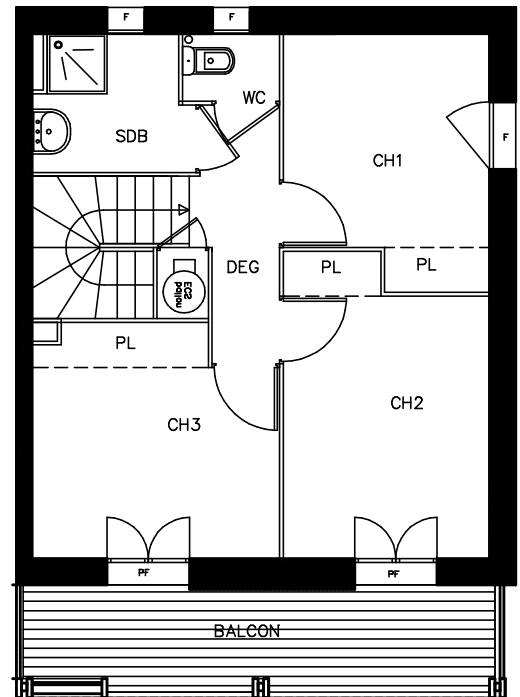

ETAGE

DES MODIFICATIONS SONT SUSCEPTIBLES D'ETRE APPORTEES A CE PLAN EN FONCTION DES NECESSITES TECHNIQUES DE LA REALISATION TANT EN CE QUI CONCERNE LES DIMENSIONS LIBRES QUE L'EQUIPEMENT

LES SURFACES INDIQUEES SONT APPROXIMATIVES, LES RETOMBES, SOFFITES, FAUX-PLAFONDS, CANALISATIONS, RADIATEURS NE SONT PAS FIGURES