



2P-A -TYPE
1er et 2e ETAGE

Surface habitable 44.00 m²
Loggia 29.00 m²
Entrée privative 3.69 m²
 à jouissance commune

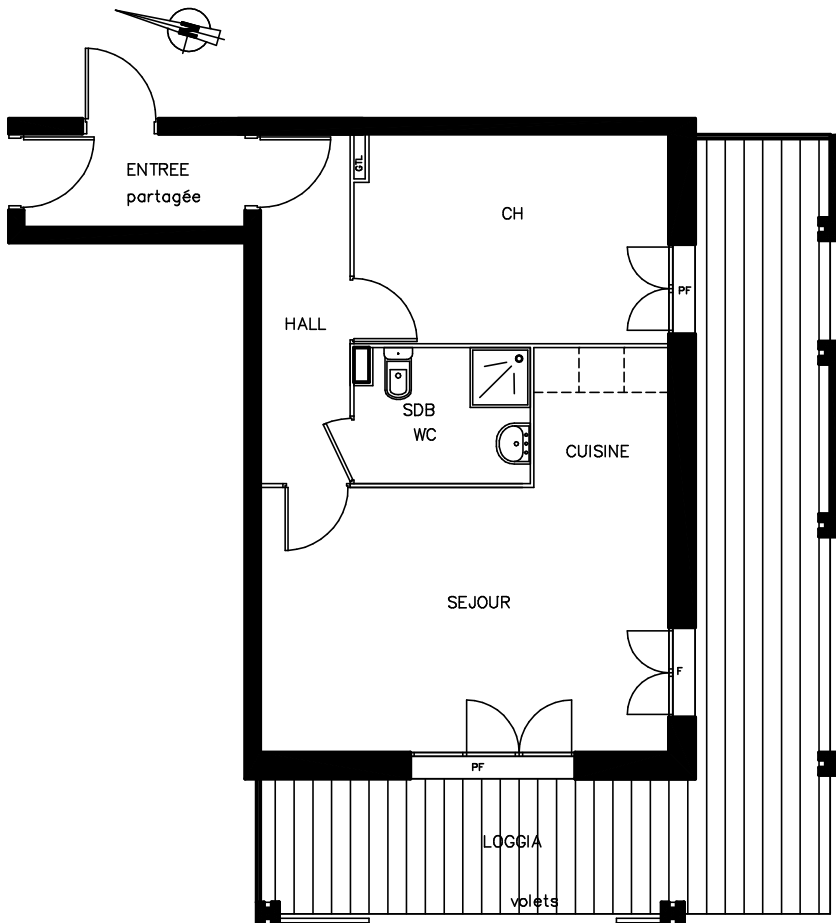


Répartition

	1er	2e
Bat A	A14	A24
Bat B	B14	B24
Bat C	C14	C24
Bat D	D14	D24

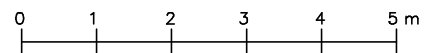


DES MODIFICATIONS SONT SUSCEPTIBLES D'ETRE APPORTEES A CE PLAN EN FONCTION DES NECESSITES TECHNIQUES DE LA REALISATION TANT EN CE QUI CONCERNE LES DIMENSIONS LIBRES QUE L'EQUIPEMENT

LES SURFACES INDIQUEES SONT APPROXIMATIVES, LES RETOMBES, SOFFITES, FAUX-PLAFONDS, CANALISATIONS, RADIATEURS NE SONT PAS FIGURES

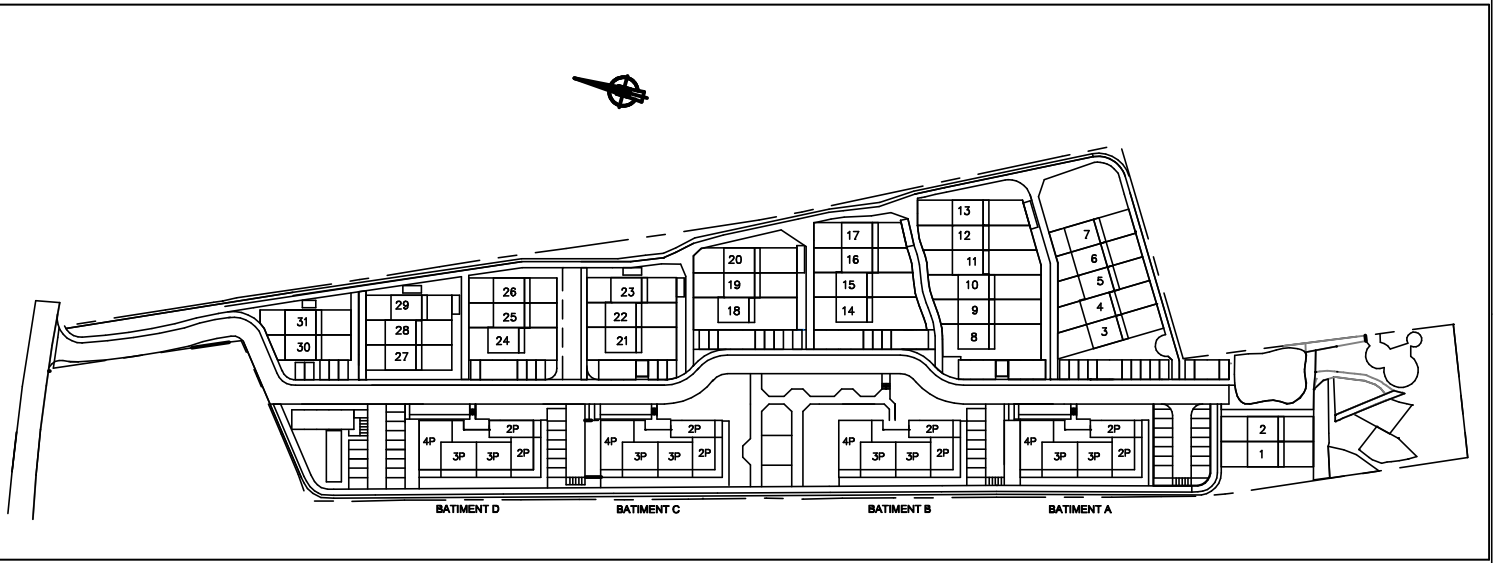


2P-A -TYPE
REZ-DE-CHAUSSEE

Surface habitable 44.00 m2
 Jardin 65.00 m2 env
 Entrée privative 3.69 m2
 à jouissance commune

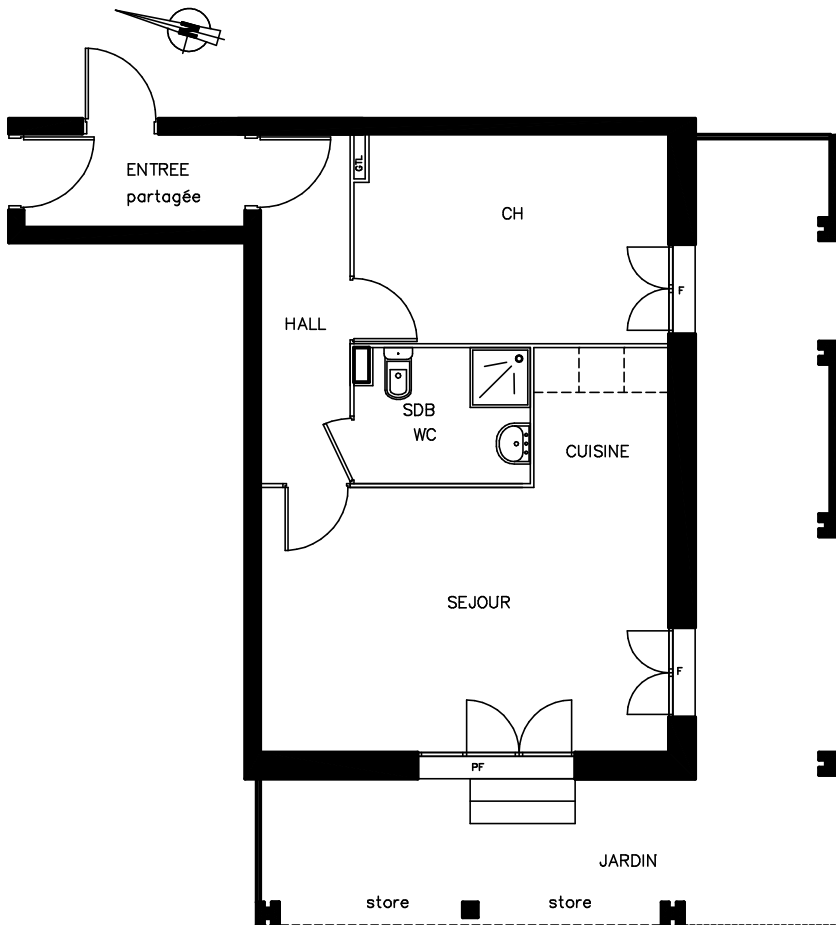


Répartition

	RDC
Bat A	A04
Bat B	B04
Bat C	C04
Bat D	D04

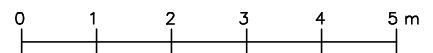


DES MODIFICATIONS SONT SUSCEPTIBLES D'ETRE APPORTEES A CE PLAN EN FONCTION DES NECESSITES TECHNIQUES DE LA REALISATION TANT EN CE QUI CONCERNE LES DIMENSIONS LIBRES QUE L'EQUIPEMENT

LES SURFACES INDIQUEES SONT APPROXIMATIVES, LES RETOMBÉES, SOFFITES, FAUX-PLAFONDS, CANALISATIONS, RADIATEURS NE SONT PAS FIGURES

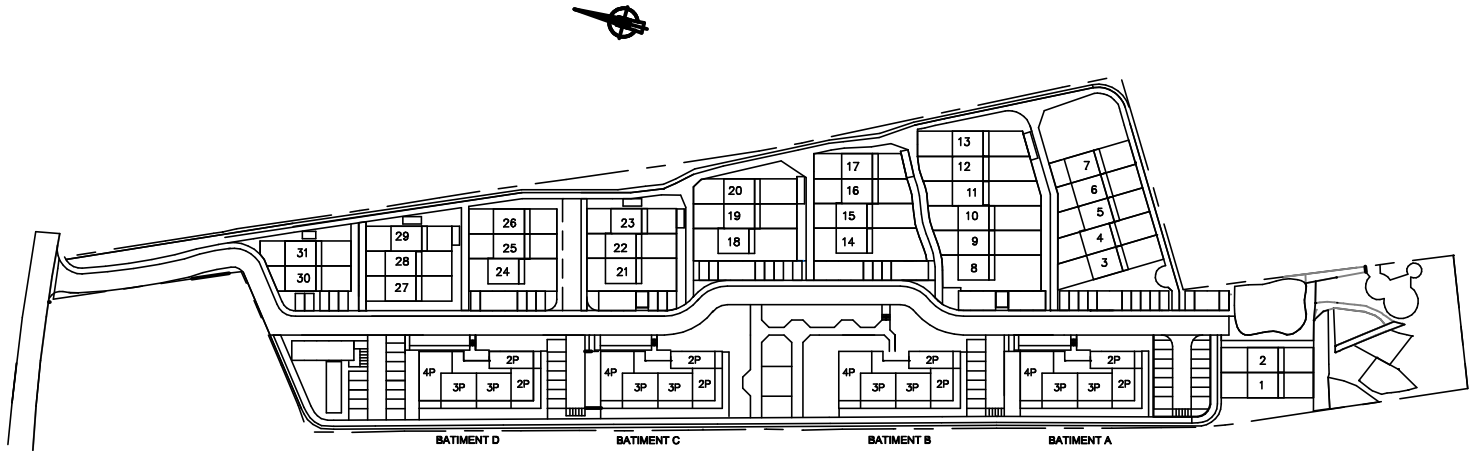


2P-B -TYPE
1er et 2e ETAGE

Surface habitable 43.00 m²
 Loggia 7.50 m²
 Entrée privée 3.69 m²
 à jouissance commune

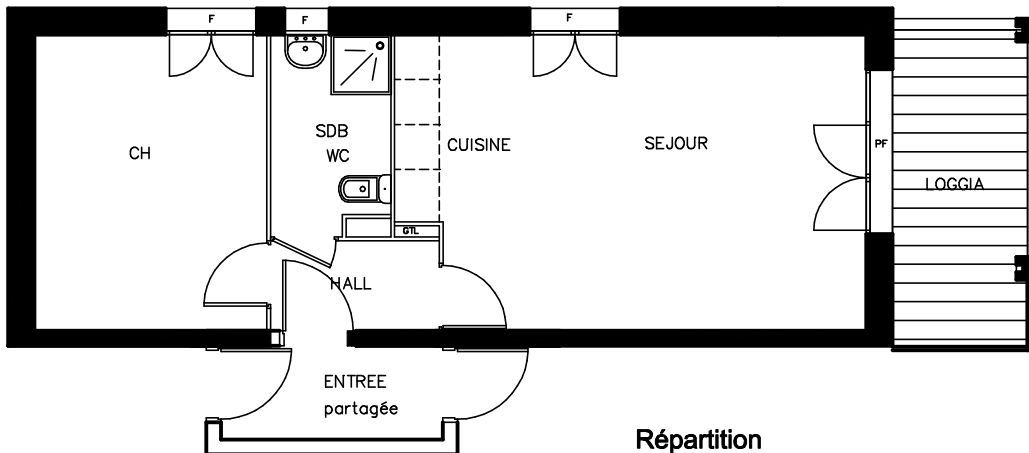


Répartition

	1er	2e
Bat A	A15	A25
Bat B	B15	B25
Bat C	C15	C25
Bat D	D15	D25

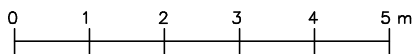


DES MODIFICATIONS SONT SUSCEPTIBLES D'ETRE APPORTEES A CE PLAN EN FONCTION DES NECESSITES TECHNIQUES DE LA REALISATION TANT EN CE QUI CONCERNE LES DIMENSIONS LIBRES QUE L'EQUIPEMENT

LES SURFACES INDIQUEES SONT APPROXIMATIVES, LES RETOMBES, SOFFITES, FAUX-PLAFONDS, CANALISATIONS, RADIATEURS NE SONT PAS FIGURES

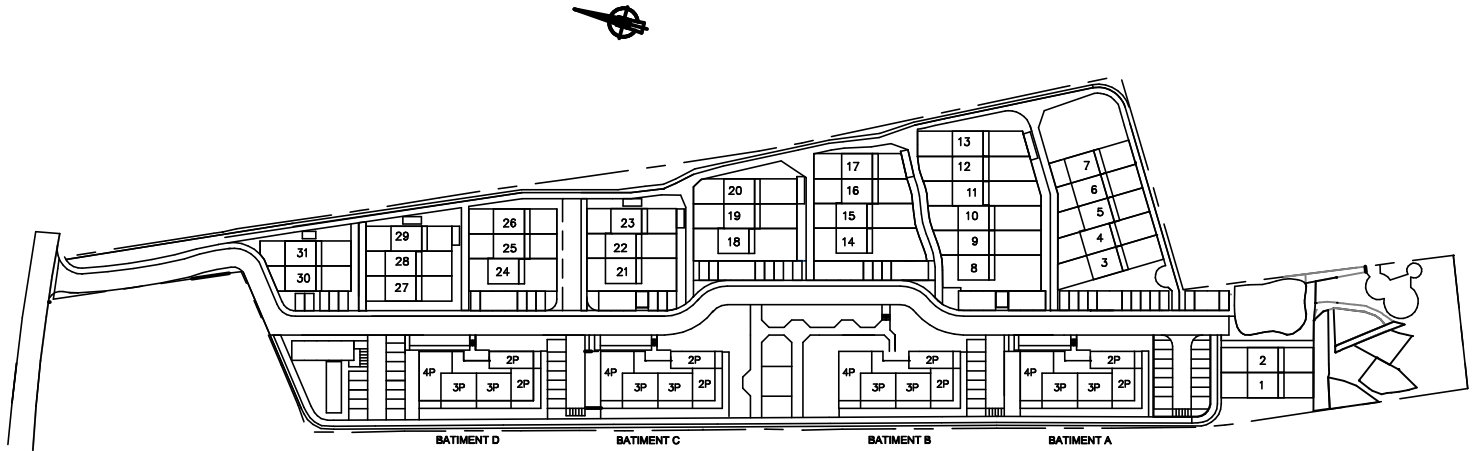


2P-B -TYPE
REZ-DE-CHAUSSEE

Surface habitable 43.00 m²
 Jardin 12.00 m² env
 Entrée privée 3.69 m²
 à jouissance commune

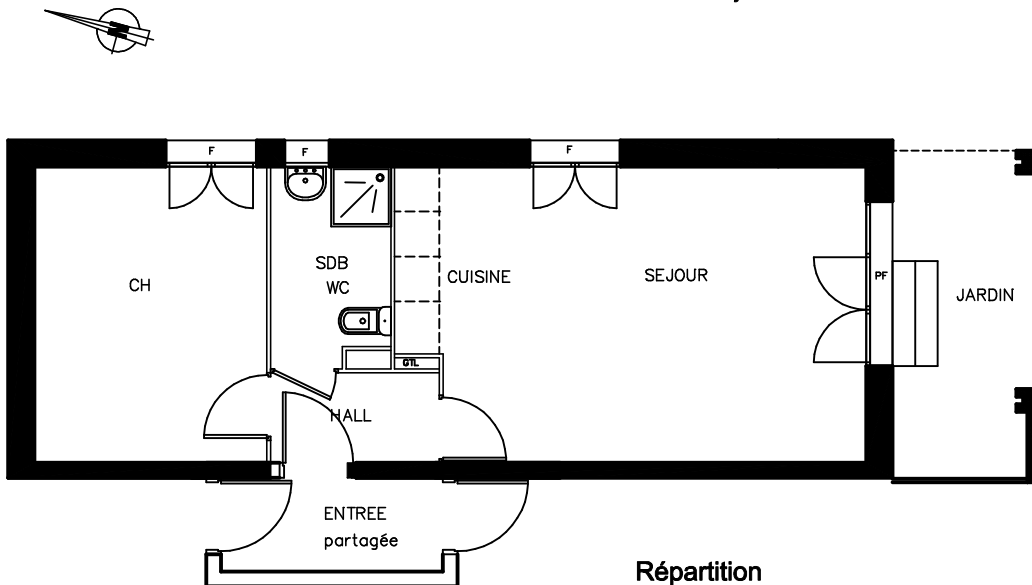


Répartition

	RDC
Bat A	A05
Bat B	B05
Bat C	C05
Bat D	D05

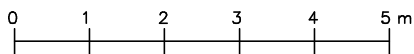


DES MODIFICATIONS SONT SUSCEPTIBLES D'ÊTRE APPORTÉES A CE PLAN EN FONCTION DES NECESSITES TECHNIQUES DE LA REALISATION TANT EN CE QUI CONCERNE LES DIMENSIONS LIBRES QUE L'EQUIPEMENT

LES SURFACES INDIQUEES SONT APPROXIMATIVES, LES RETOMBÉES, SOFFITES, FAUX-PLAFONDS, CANALISATIONS, RADIATEURS NE SONT PAS FIGURES

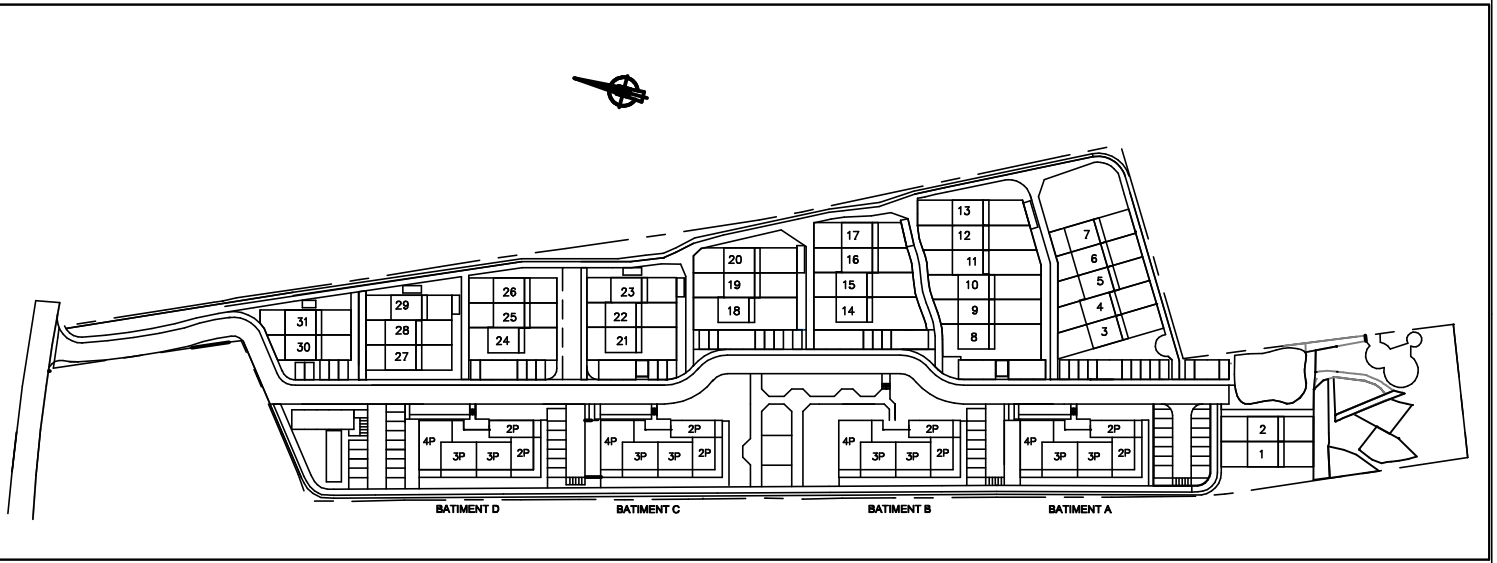


3P-A -TYPE
1er et 2e ETAGE

Surface habitable 60.00 m²
 Loggia 16.50 m²

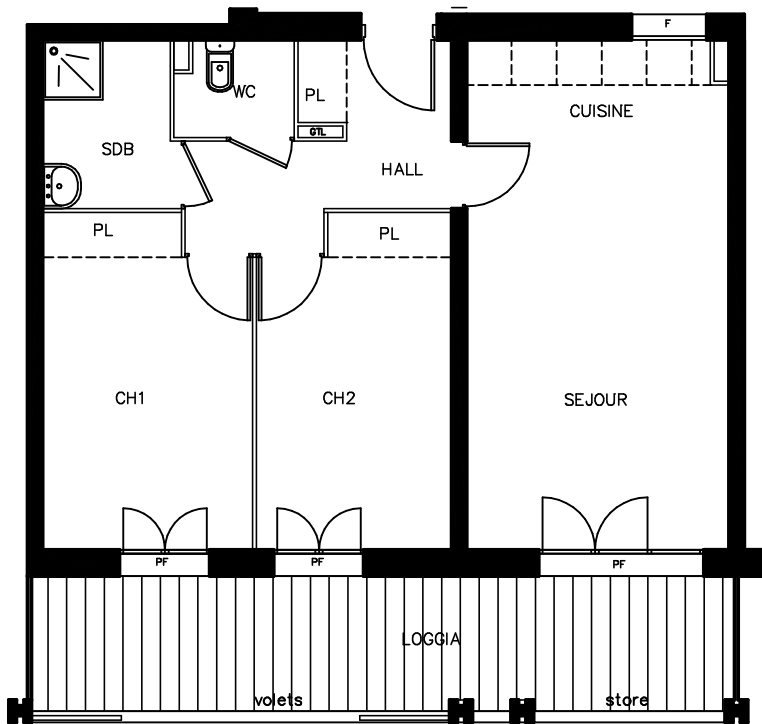


Répartition

	1er	2e
Bat A	A12	A22
Bat B	B12	B22
Bat C	C12	C22
Bat D	D12	D22

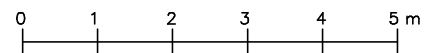

DES MODIFICATIONS SONT SUSCEPTIBLES D'ETRE APPORTEES A CE PLAN EN FONCTION DES NECESSITES TECHNIQUES DE LA REALISATION TANT EN CE QUI CONCERNE LES DIMENSIONS LIBRES QUE L'EQUIPEMENT


LES SURFACES INDIQUEES SONT APPROXIMATIVES, LES RETOMBÉES, SOFFITES, FAUX-PLAFONDS, CANALISATIONS, RADIATEURS NE SONT PAS FIGURES

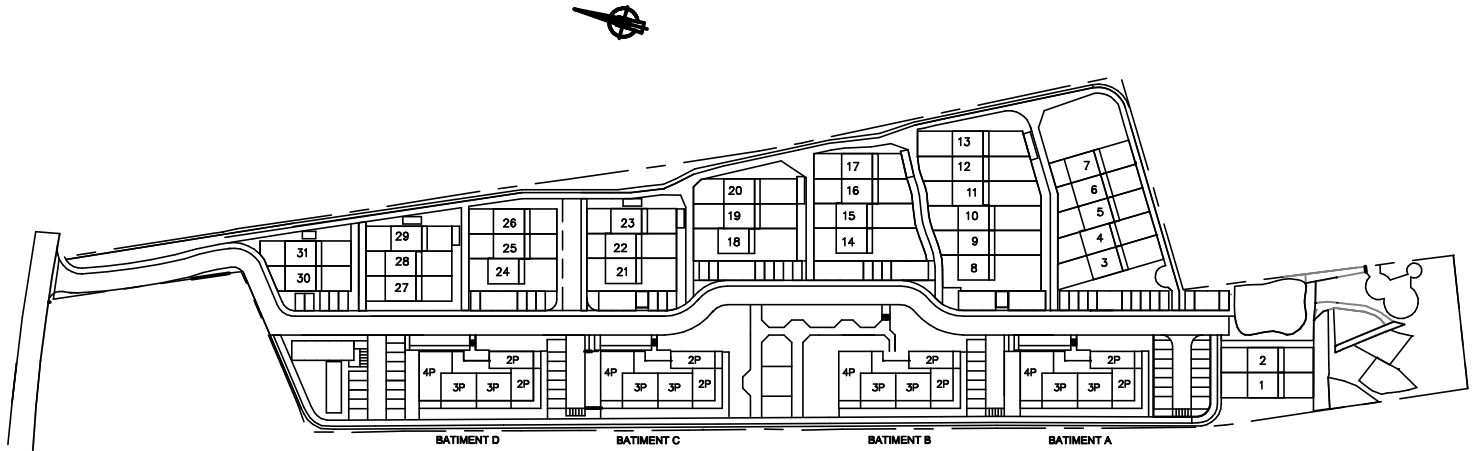

3P-A -TYPE
REZ-DE-CHAUSSEE


Surface habitable 60.00 m²

Jardin 35.00 m² env

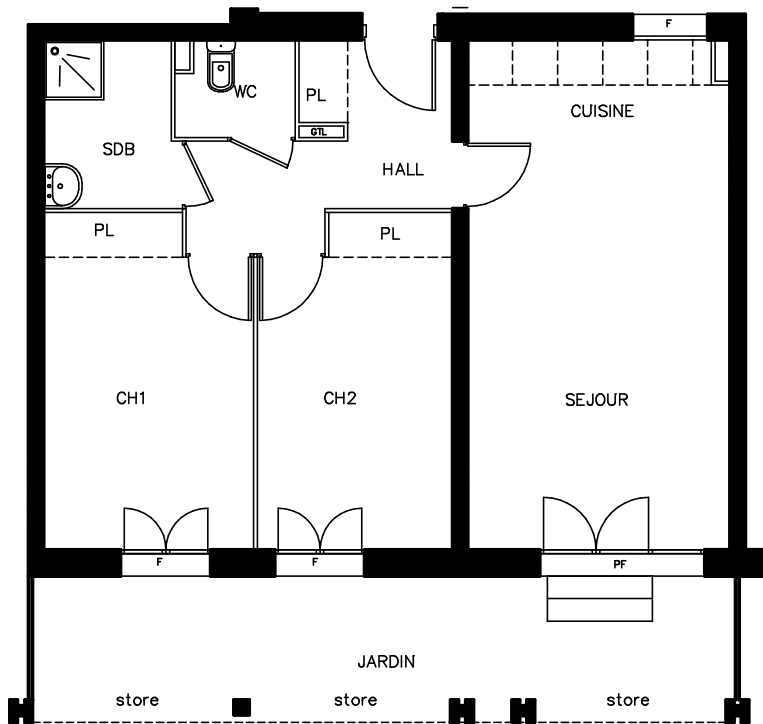


Répartition

	RDC
Bat A	A02
Bat B	B02
Bat C	C02
Bat D	D02

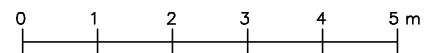


DES MODIFICATIONS SONT SUSCEPTIBLES D'ÊTRE APPORTÉES A CE PLAN EN FONCTION DES NECESSITES TECHNIQUES DE LA REALISATION TANT EN CE QUI CONCERNE LES DIMENSIONS LIBRES QUE L'EQUIPEMENT

LES SURFACES INDIQUEES SONT APPROXIMATIVES, LES RETOMBÉES, SOFFITES, FAUX-PLAFONDS, CANALISATIONS, RADIATEURS NE SONT PAS FIGURES

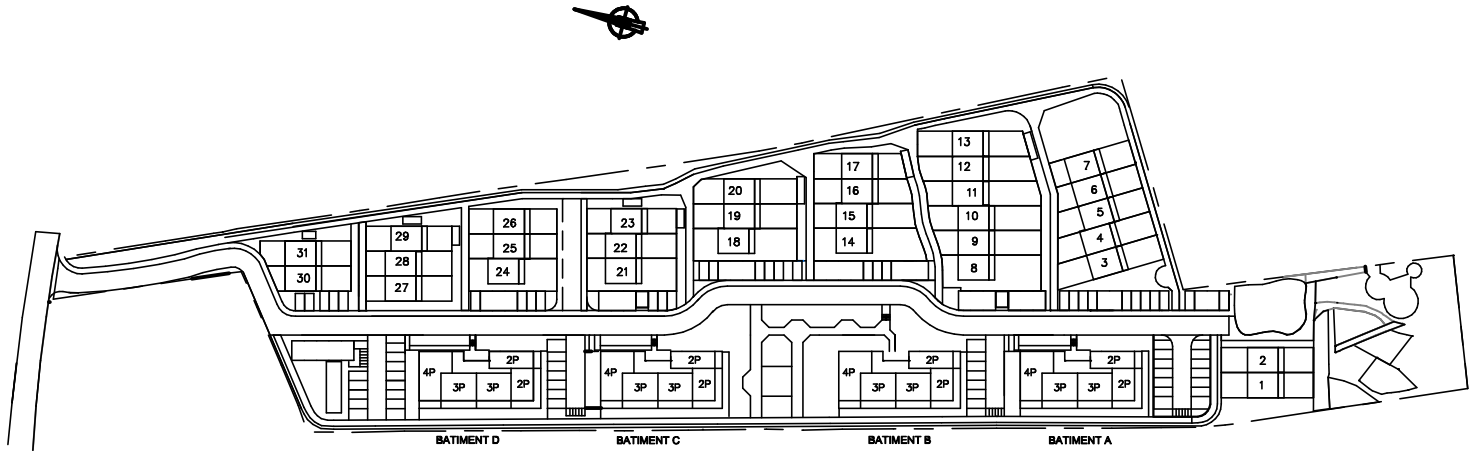


3P-B -TYPE
1er et 2e ETAGE

Surface habitable 60.00 m²
 Loggia 16.50 m²

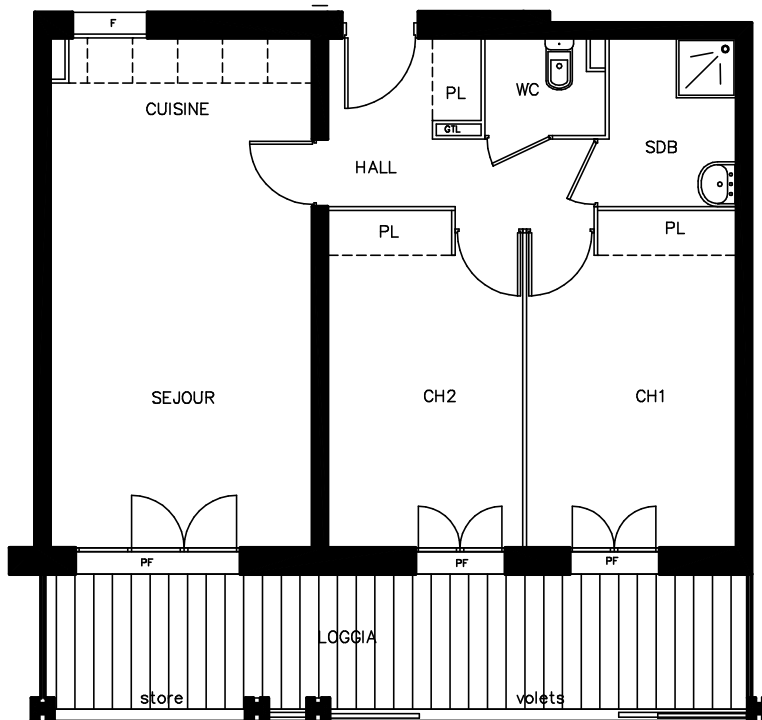


Répartition

	1er	2e
Bat A	A13	A23
Bat B	B13	B23
Bat C	C13	C23
Bat D	D13	D23

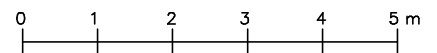

DES MODIFICATIONS SONT SUSCEPTIBLES D'ÊTRE APPORTÉES A CE PLAN EN FONCTION DES NECESSITES TECHNIQUES DE LA REALISATION TANT EN CE QUI CONCERNE LES DIMENSIONS LIBRES QUE L'EQUIPEMENT


LES SURFACES INDIQUEES SONT APPROXIMATIVES, LES RETOMBÉES, SOFFITES, FAUX-PLAFONDS, CANALISATIONS, RADIATEURS NE SONT PAS FIGURES

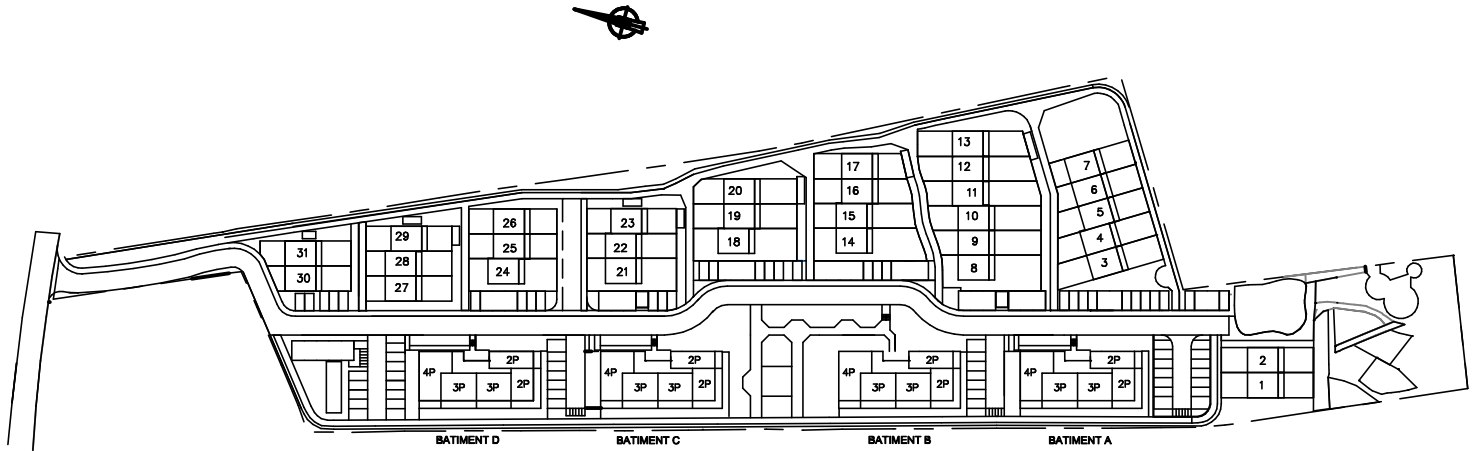

3P-B -TYPE
REZ-DE-CHAUSSEE


Surface habitable 60.00 m²

Jardin 35.00 m² env

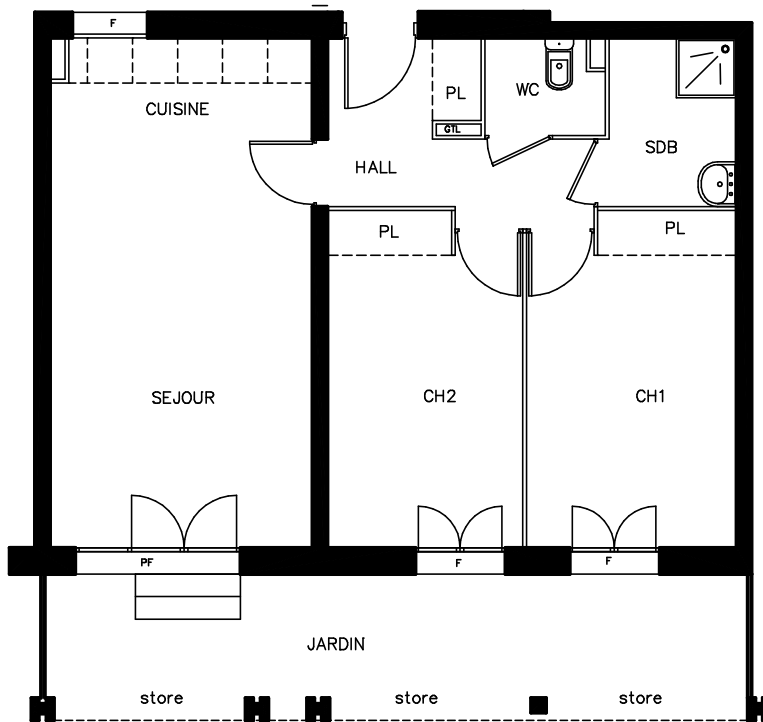


Répartition

	RDC
Bat A	A03
Bat B	B03
Bat C	C03
Bat D	D03

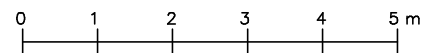

DES MODIFICATIONS SONT SUSCEPTIBLES D'ÊTRE APPORTÉES A CE PLAN EN FONCTION DES NECESSITES TECHNIQUES DE LA REALISATION TANT EN CE QUI CONCERNE LES DIMENSIONS LIBRES QUE L'EQUIPEMENT

LES SURFACES INDIQUEES SONT APPROXIMATIVES, LES RETOMBÉES, SOFFITES, FAUX-PLAFONDS, CANALISATIONS, RADIATEURS NE SONT PAS FIGURES

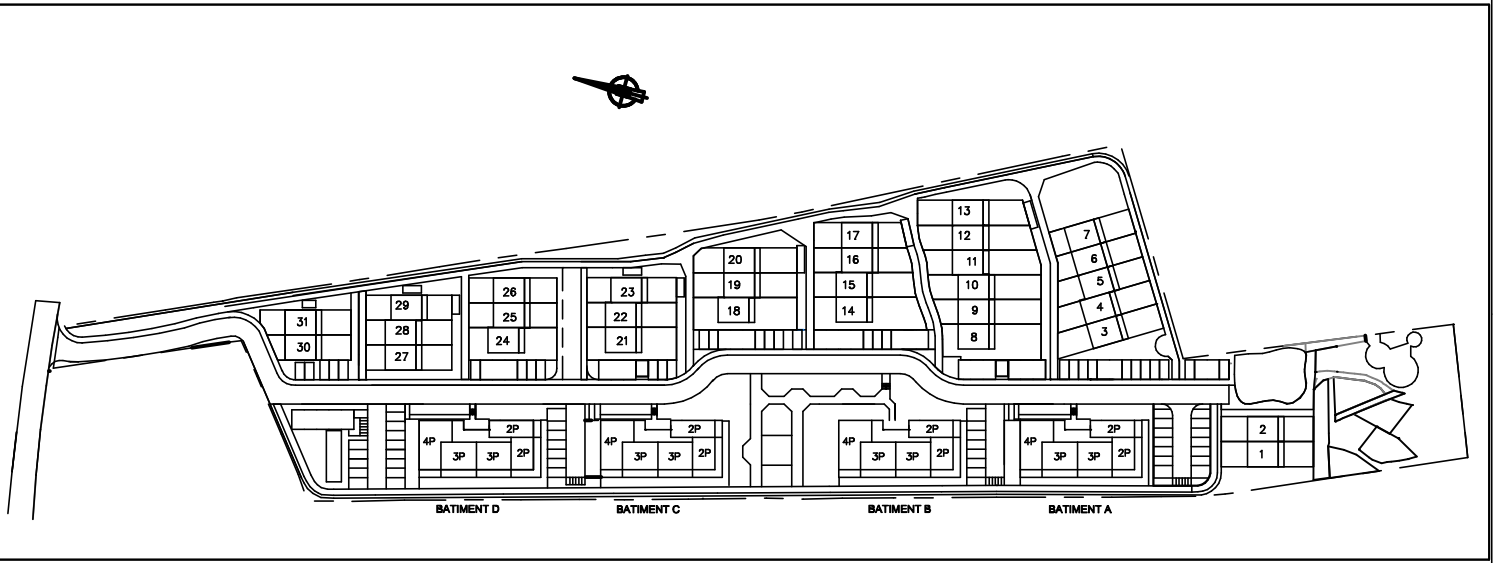


4P -TYPE

1er et 2e ETAGE


Surface habitable 80.00 m²

Balcon 10.00 m²

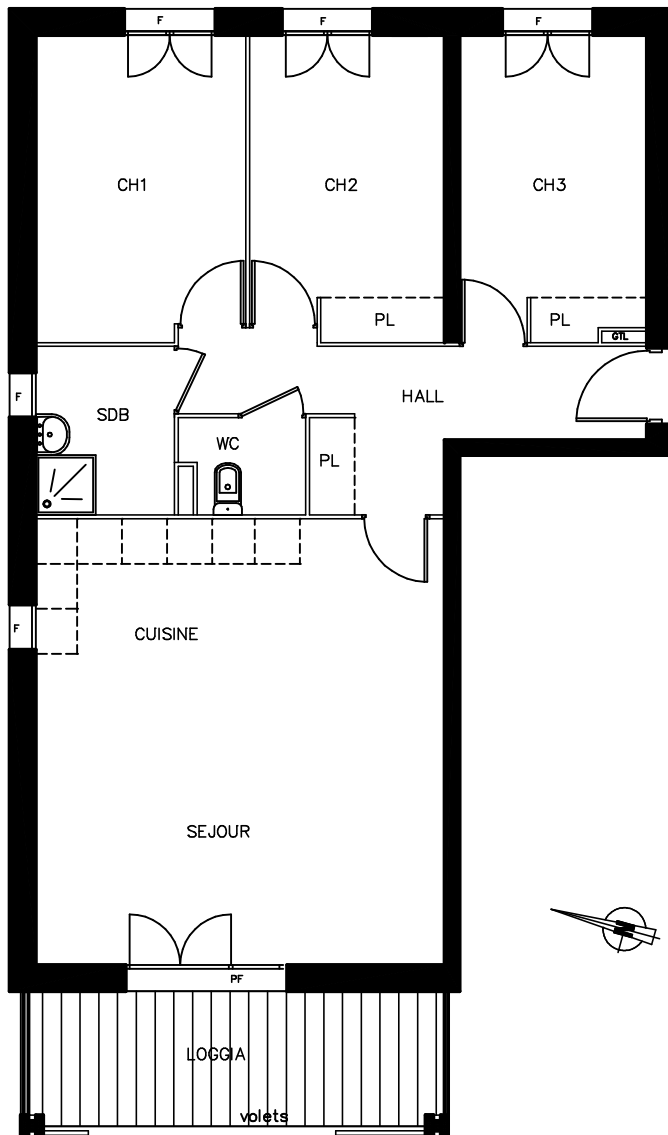


Répartition

	1er	2e
Bat A	A11	A21
Bat B	B11	B21
Bat C	C11	C21
Bat D	D11	D21

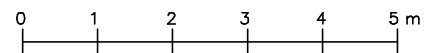

DES MODIFICATIONS SONT SUSCEPTIBLES D'ETRE APPORTEES A CE PLAN EN FONCTION DES NECESSITES TECHNIQUES DE LA REALISATION TANT EN CE QUI CONCERNE LES DIMENSIONS LIBRES QUE L'EQUIPEMENT

LES SURFACES INDIQUEES SONT APPROXIMATIVES, LES RETOMBES, SOFFITES, FAUX-PLAFONDS, CANALISATIONS, RADIATEURS NE SONT PAS FIGURES

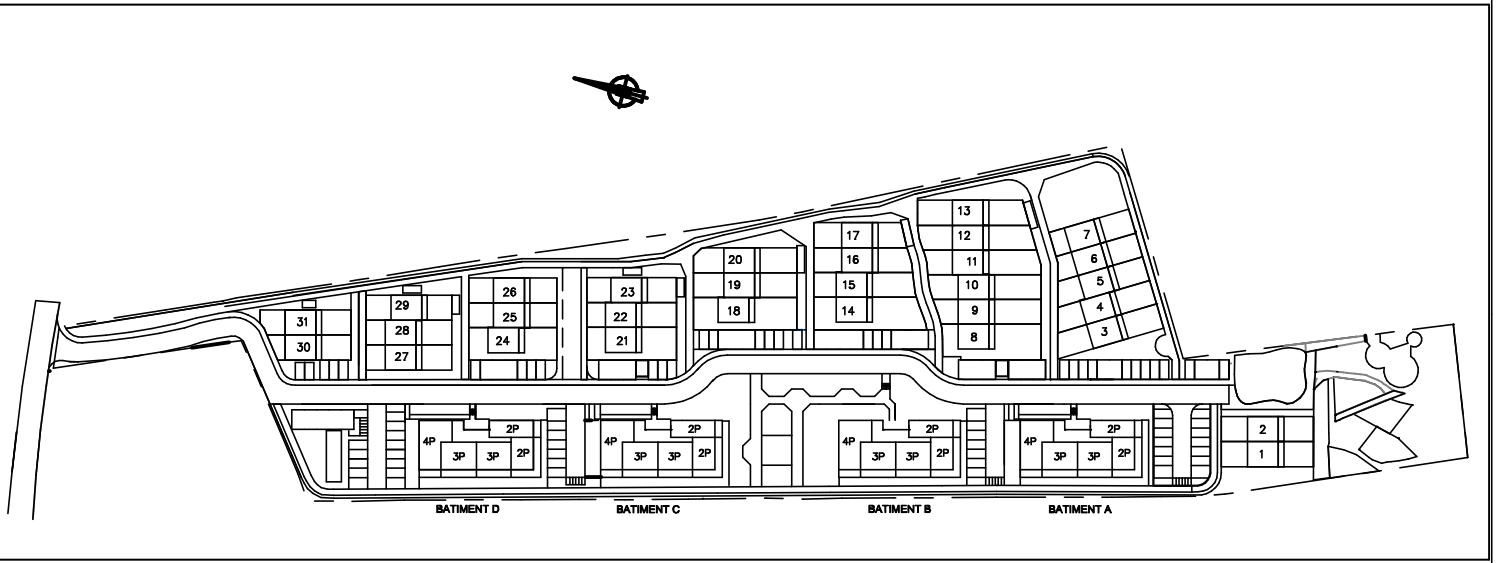


4P -TYPE

REZ-DE-CHAUSSEE

Surface habitable 80.00 m²


Jardin 20.00 m² env

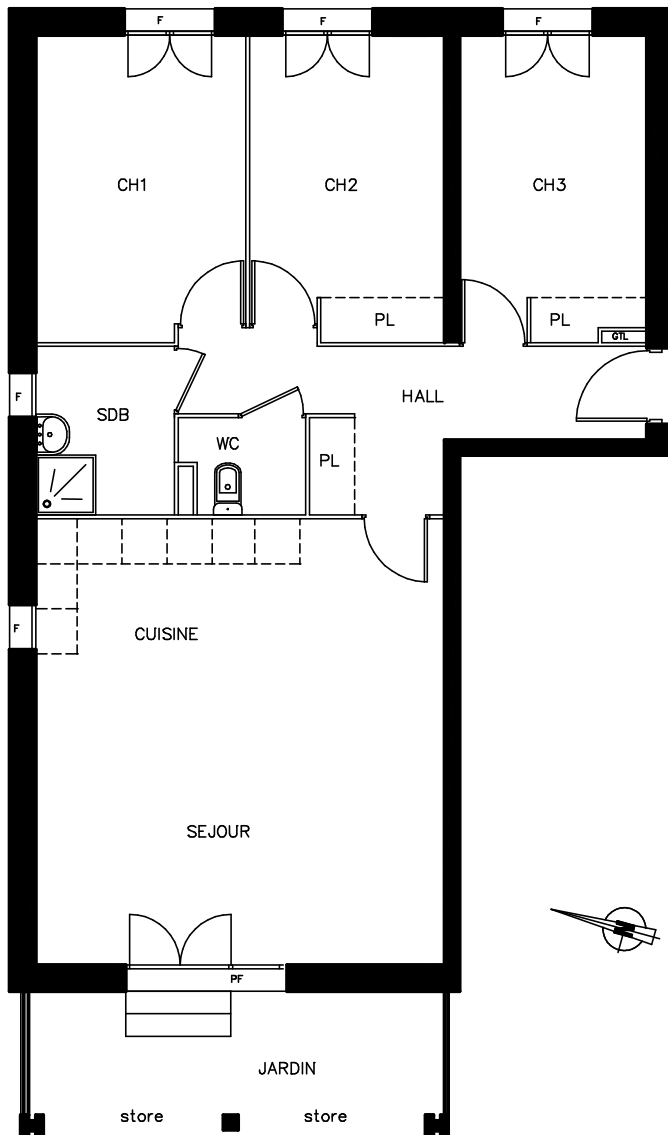

Répartition



	RDC
Bat A	A01*
Bat B	B01
Bat C	C01*
Bat D	D01

* NOTA: A01 et C01 pas de fenêtre dans SDB et cuisine

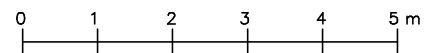

DES MODIFICATIONS SONT SUSCEPTIBLES D'ÊTRE APPORTÉES A CE PLAN EN FONCTION DES NECESSITES TECHNIQUES DE LA REALISATION TANT EN CE QUI CONCERNE LES DIMENSIONS LIBRES QUE L'EQUIPEMENT


LES SURFACES INDIQUEES SONT APPROXIMATIVES, LES RETOMBÉES, SOFFITES, FAUX-PLAFONDS, CANALISATIONS, RADIATEURS NE SONT PAS FIGURES

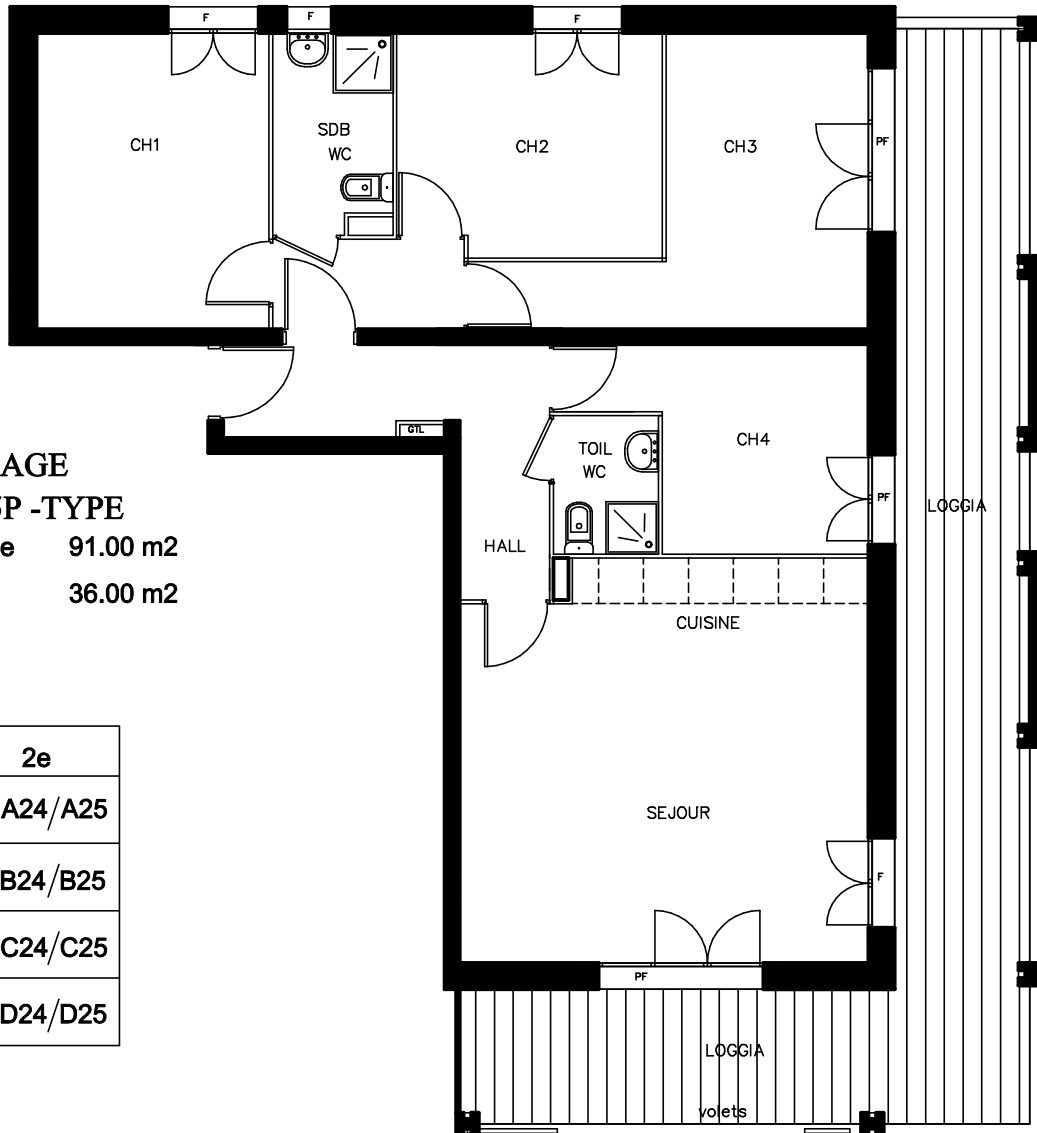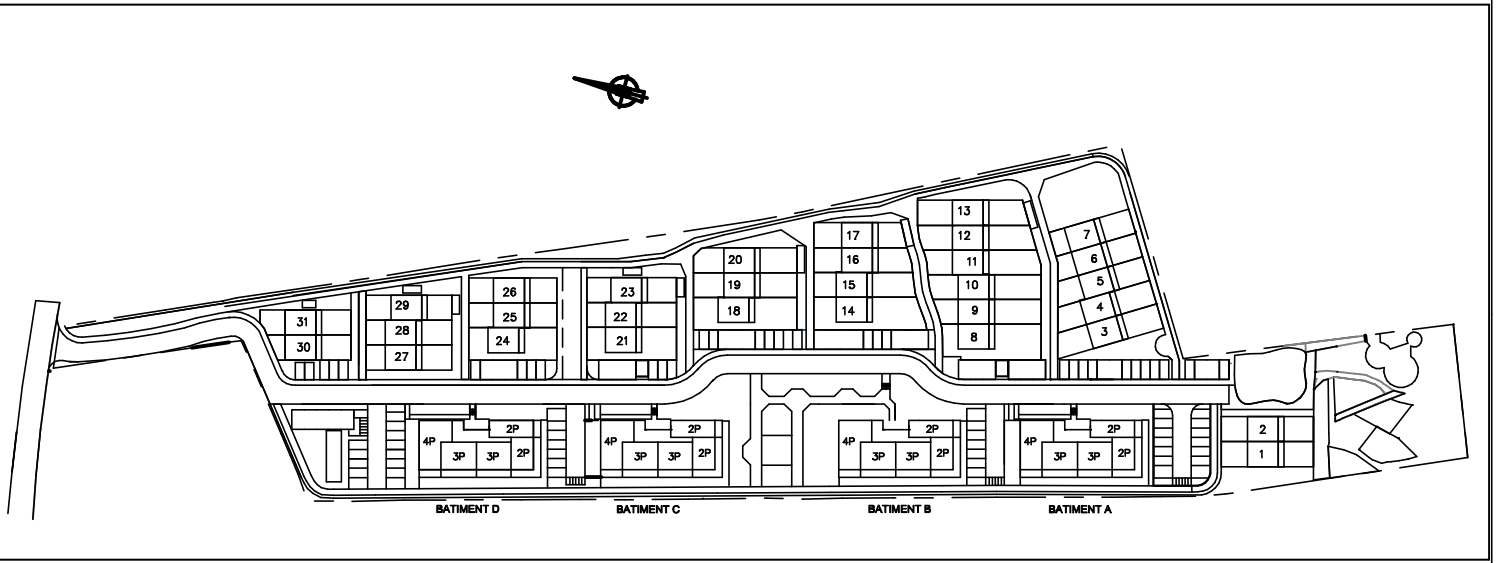

1er et 2e ETAGE
VARIANTE-5P -TYPE
 Surface habitable 91.00 m2
 Loggia 36.00 m2



Répartition

	1er	2e
Bat A	A14/A15	A24/A25
Bat B	B14/B15	B24/B25
Bat C	C14/C15	C24/C25
Bat D	D14/D15	D24/D25

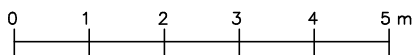

DES MODIFICATIONS SONT SUSCEPTIBLES D'ETRE APPORTEES A CE PLAN EN FONCTION DES NECESSITES TECHNIQUES DE LA REALISATION TANT EN CE QUI CONCERNE LES DIMENSIONS LIBRES QUE L'EQUIPEMENT

LES SURFACES INDIQUEES SONT APPROXIMATIVES, LES RETOMBES, SOFFITES, FAUX-PLAFONDS, CANALISATIONS, RADIATEURS NE SONT PAS FIGURES

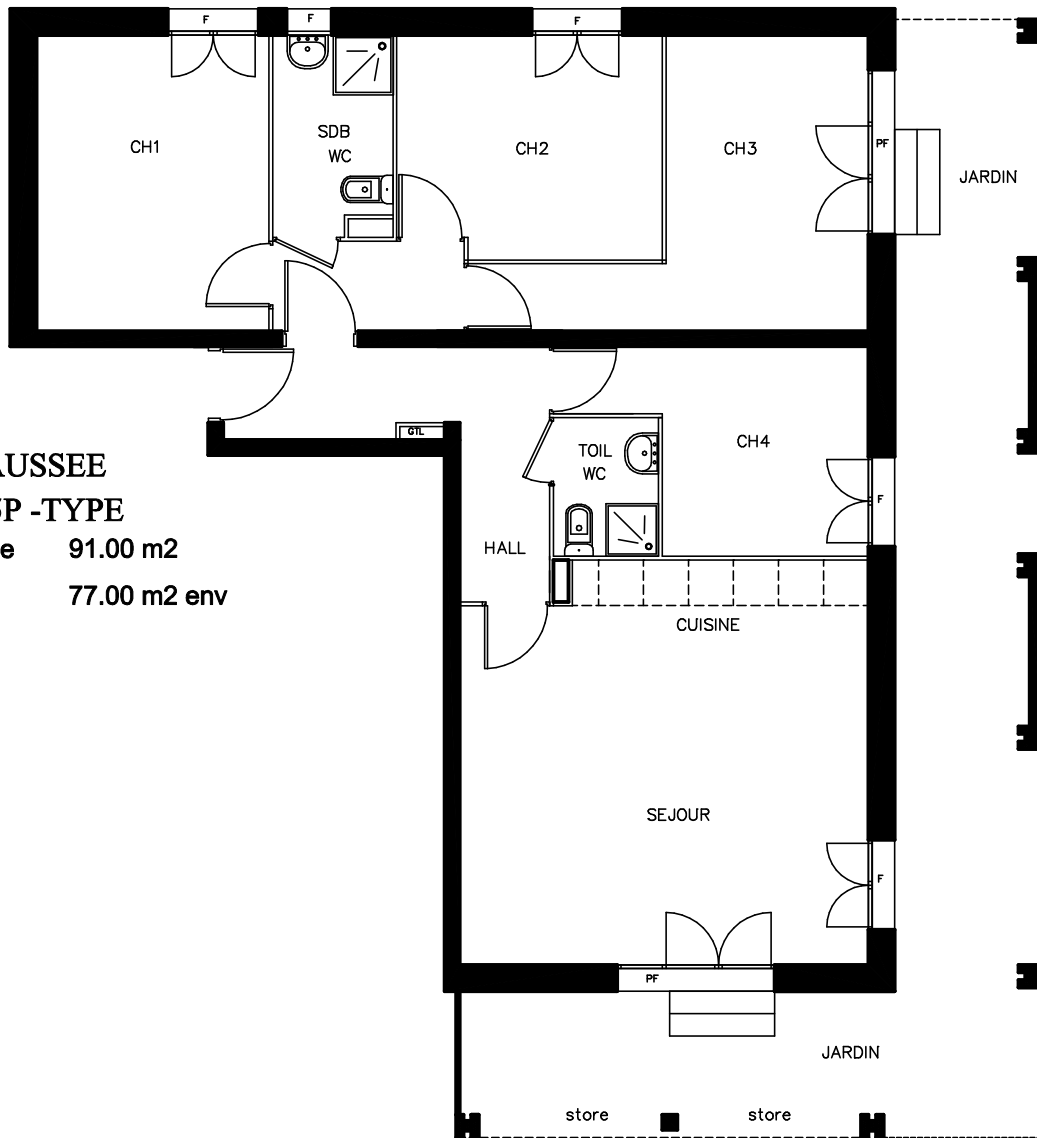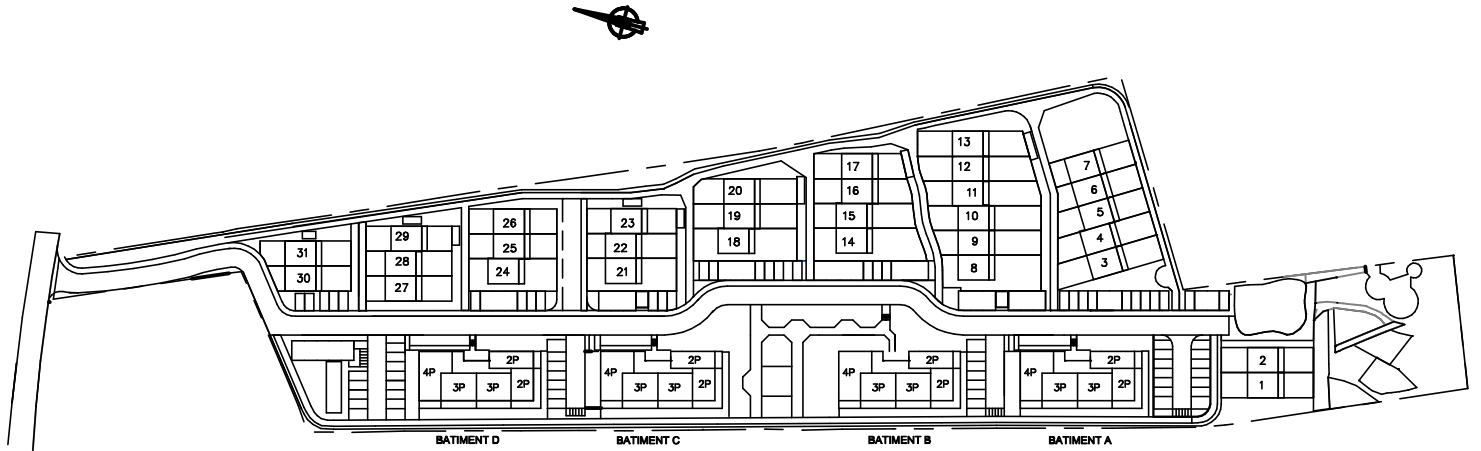

REZ-DE-CHAUSSEE


VARIANTE-5P -TYPE

Surface habitable 91.00 m2

Jardin 77.00 m2 env



Répartition

	RDC
Bat A	A04/A05
Bat B	B04/B05
Bat C	C04/C05
Bat D	D04/D05

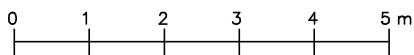

DES MODIFICATIONS SONT SUSCEPTIBLES D'ETRE APPORTEES A CE PLAN EN FONCTION DES NECESSITES TECHNIQUES DE LA REALISATION TANT EN CE QUI CONCERNE LES DIMENSIONS LIBRES QUE L'EQUIPEMENT


LES SURFACES INDIQUEES SONT APPROXIMATIVES, LES RETOMBES, SOFFITES, FAUX-PLAFONDS, CANALISATIONS, RADIATEURS NE SONT PAS FIGURES

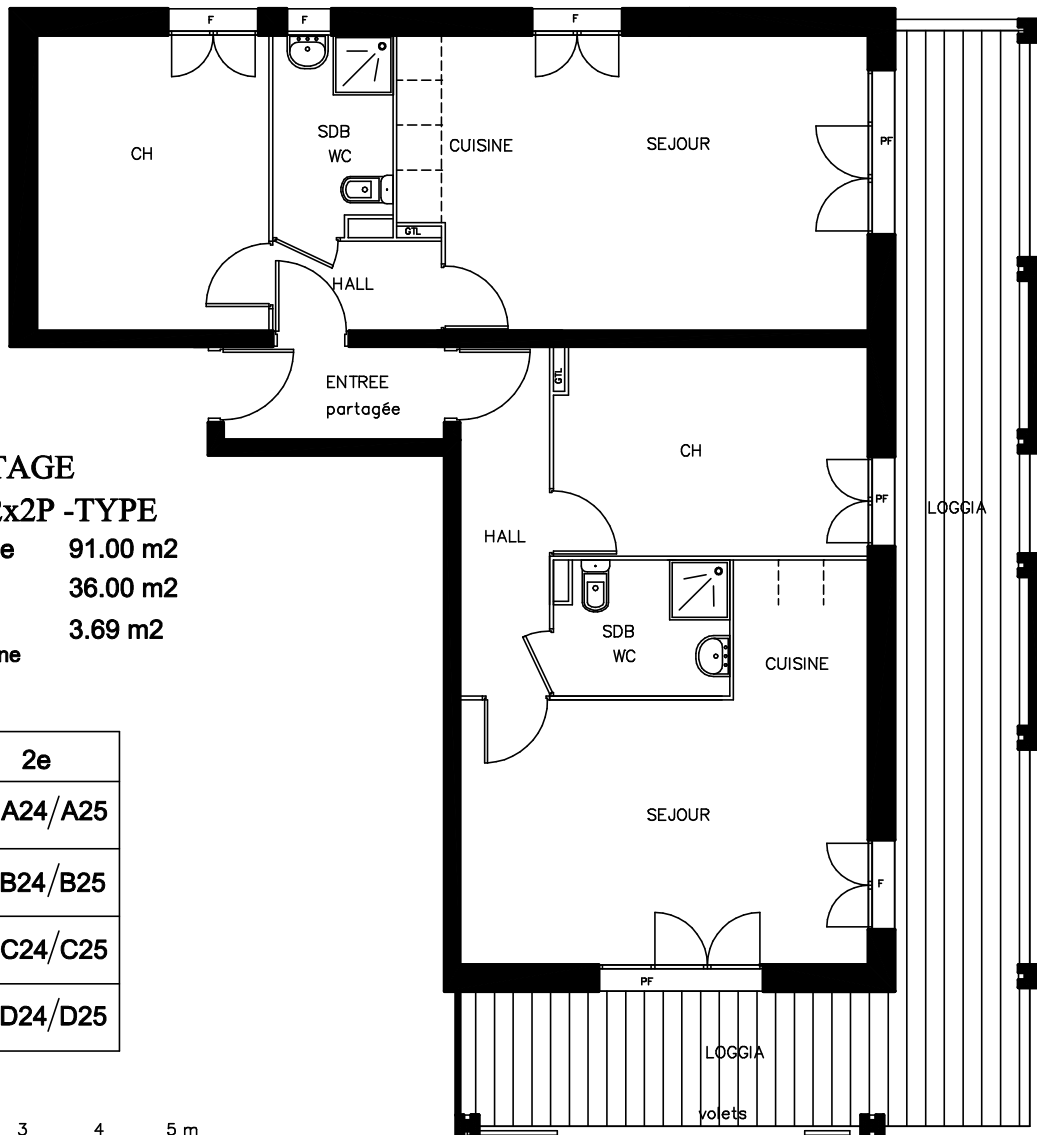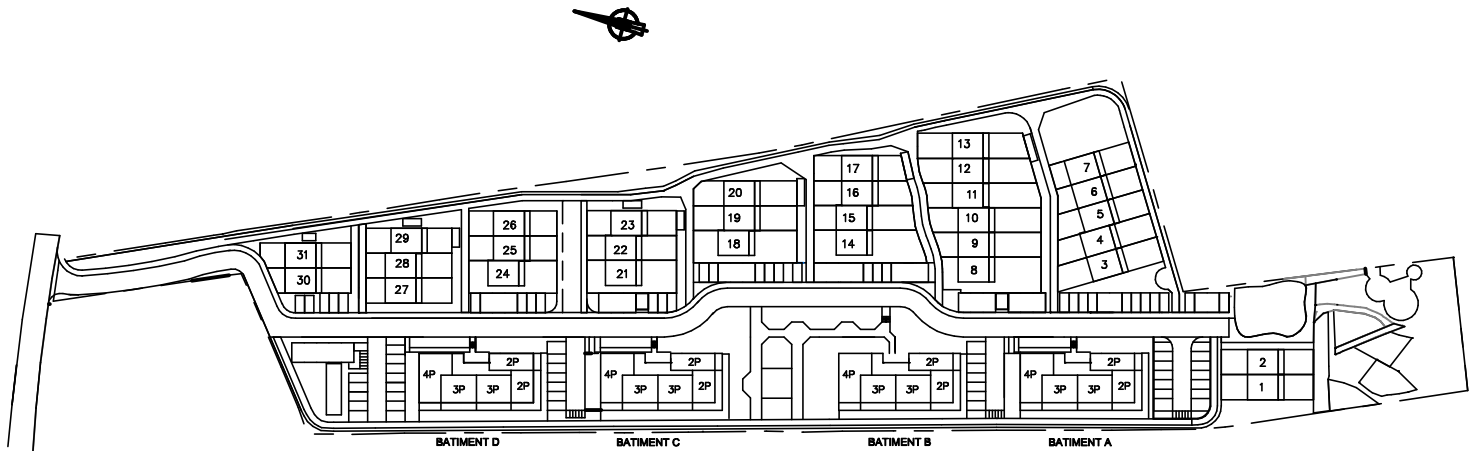

1er et 2e ETAGE
VARIANTE-2x2P -TYPE
 Surface habitable 91.00 m2
 Loggia 36.00 m2
 Entrée privative 3.69 m2
 à jouissance commune



Répartition

	1er	2e
Bat A	A14/A15	A24/A25
Bat B	B14/B15	B24/B25
Bat C	C14/C15	C24/C25
Bat D	D14/D15	D24/D25

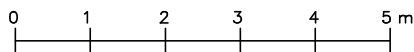

DES MODIFICATIONS SONT SUSCEPTIBLES D'ETRE APPORTEES A CE PLAN EN FONCTION DES NECESSITES TECHNIQUES DE LA REALISATION TANT EN CE QUI CONCERNE LES DIMENSIONS LIBRES QUE L'EQUIPEMENT

LES SURFACES INDIQUEES SONT APPROXIMATIVES, LES RETOMBES, SOFFITES, FAUX-PLAFONDS, CANALISATIONS, RADIATEURS NE SONT PAS FIGURES

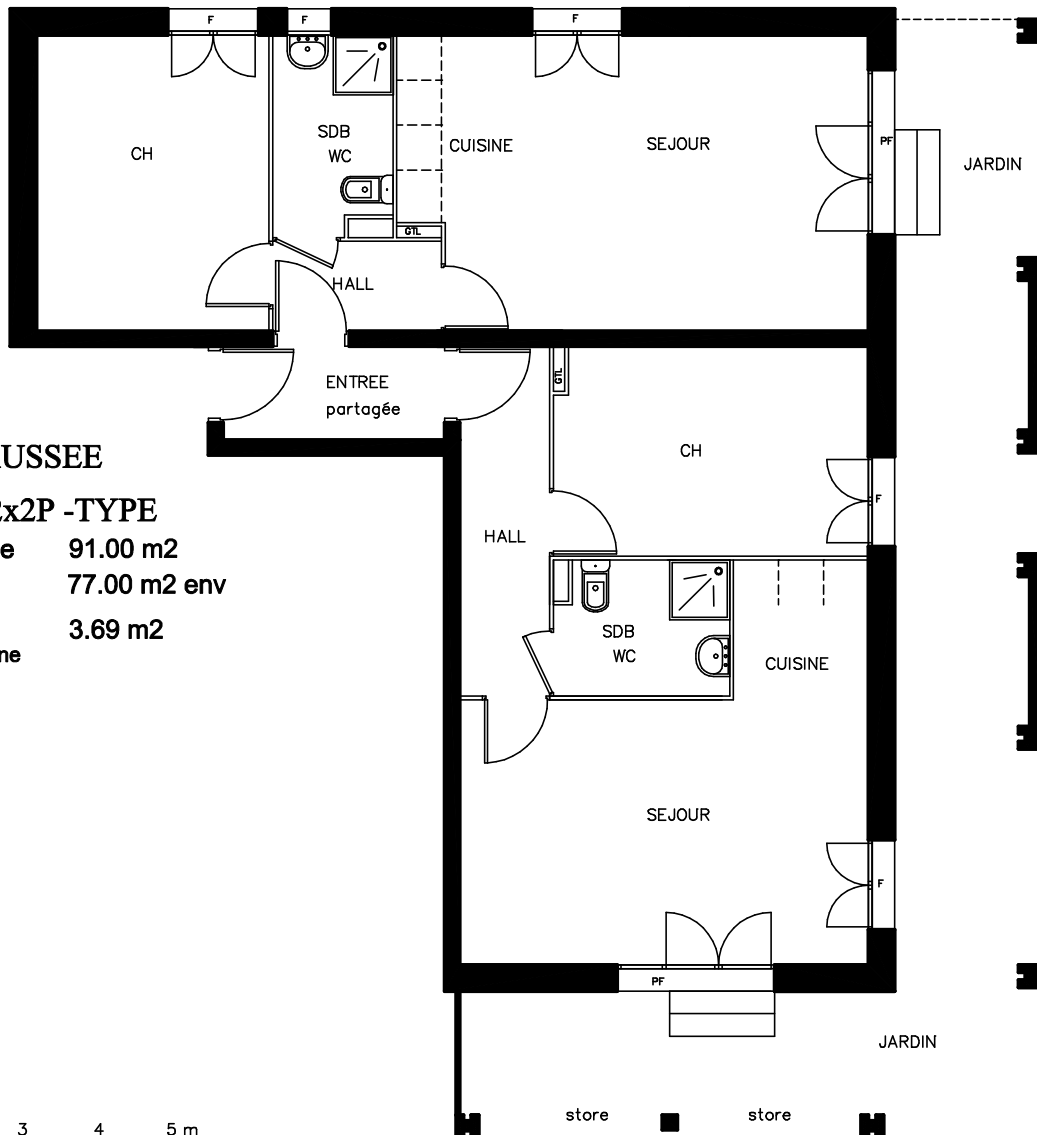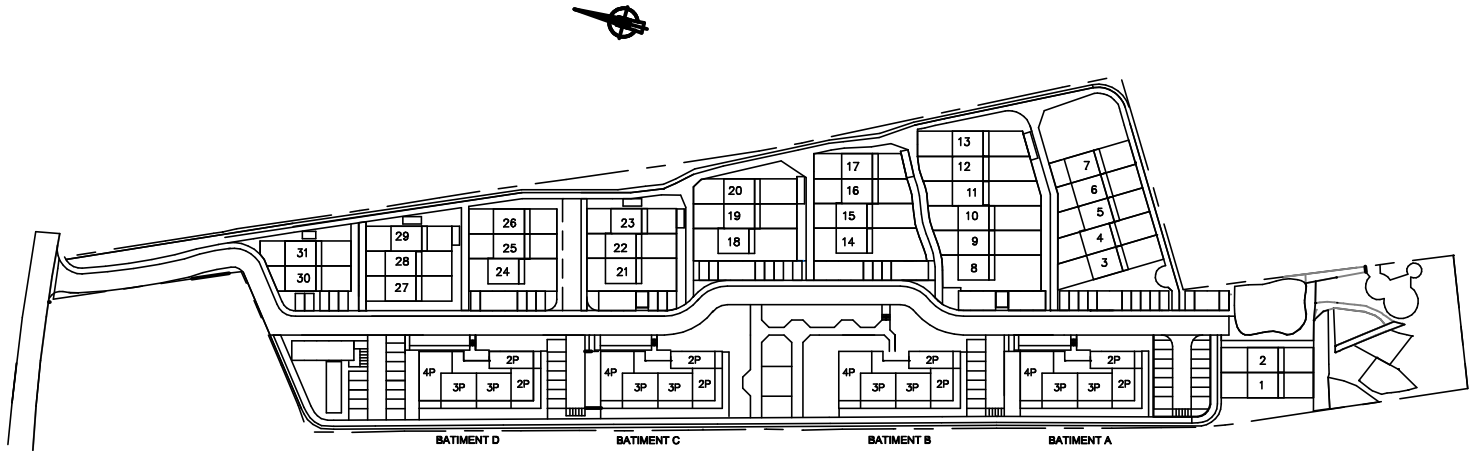


REZ-DE-CHAUSSEE

VARIANTE-2x2P -TYPE

Surface habitable 91.00 m2
 Jardin 77.00 m2 env
 Entrée privative 3.69 m2
 à jouissance commune

Répartition

	RDC
Bat A	A04/A05
Bat B	B04/B05
Bat C	C04/C05
Bat D	D04/D05

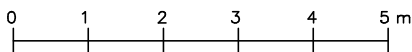

DES MODIFICATIONS SONT SUSCEPTIBLES D'ETRE APPORTEES A CE PLAN EN FONCTION DES NECESSITES TECHNIQUES DE LA REALISATION TANT EN CE QUI CONCERNE LES DIMENSIONS LIBRES QUE L'EQUIPEMENT

LES SURFACES INDIQUEES SONT APPROXIMATIVES, LES RETOMBES, SOFFITES, FAUX-PLAFONDS, CANALISATIONS, RADIATEURS NE SONT PAS FIGURES